



JOONIS: 1 KORRUSE PLAAN	PUHKEMAJA ARHITEKTUURNE PROJEKT			RETTER EP 10102500-0001
	JUHATAJA V. FALKENBERG	Leht: 3	ARHITEKTUURIBÜROO FP	
OBJEKT : JUURU VALD, RAPLAMAA, HÄRGLA KÜLA, KAERAMAA KINNISTU	PROJEKT. D. DUDKIN	03.2011		
TELLIJAJA : SVETLANA ŽURKINA	STADIUM EEL	PROJEKTI OSA FAILI NIMI	MÕÕTKAVA MÕÕTKAVA	1:50

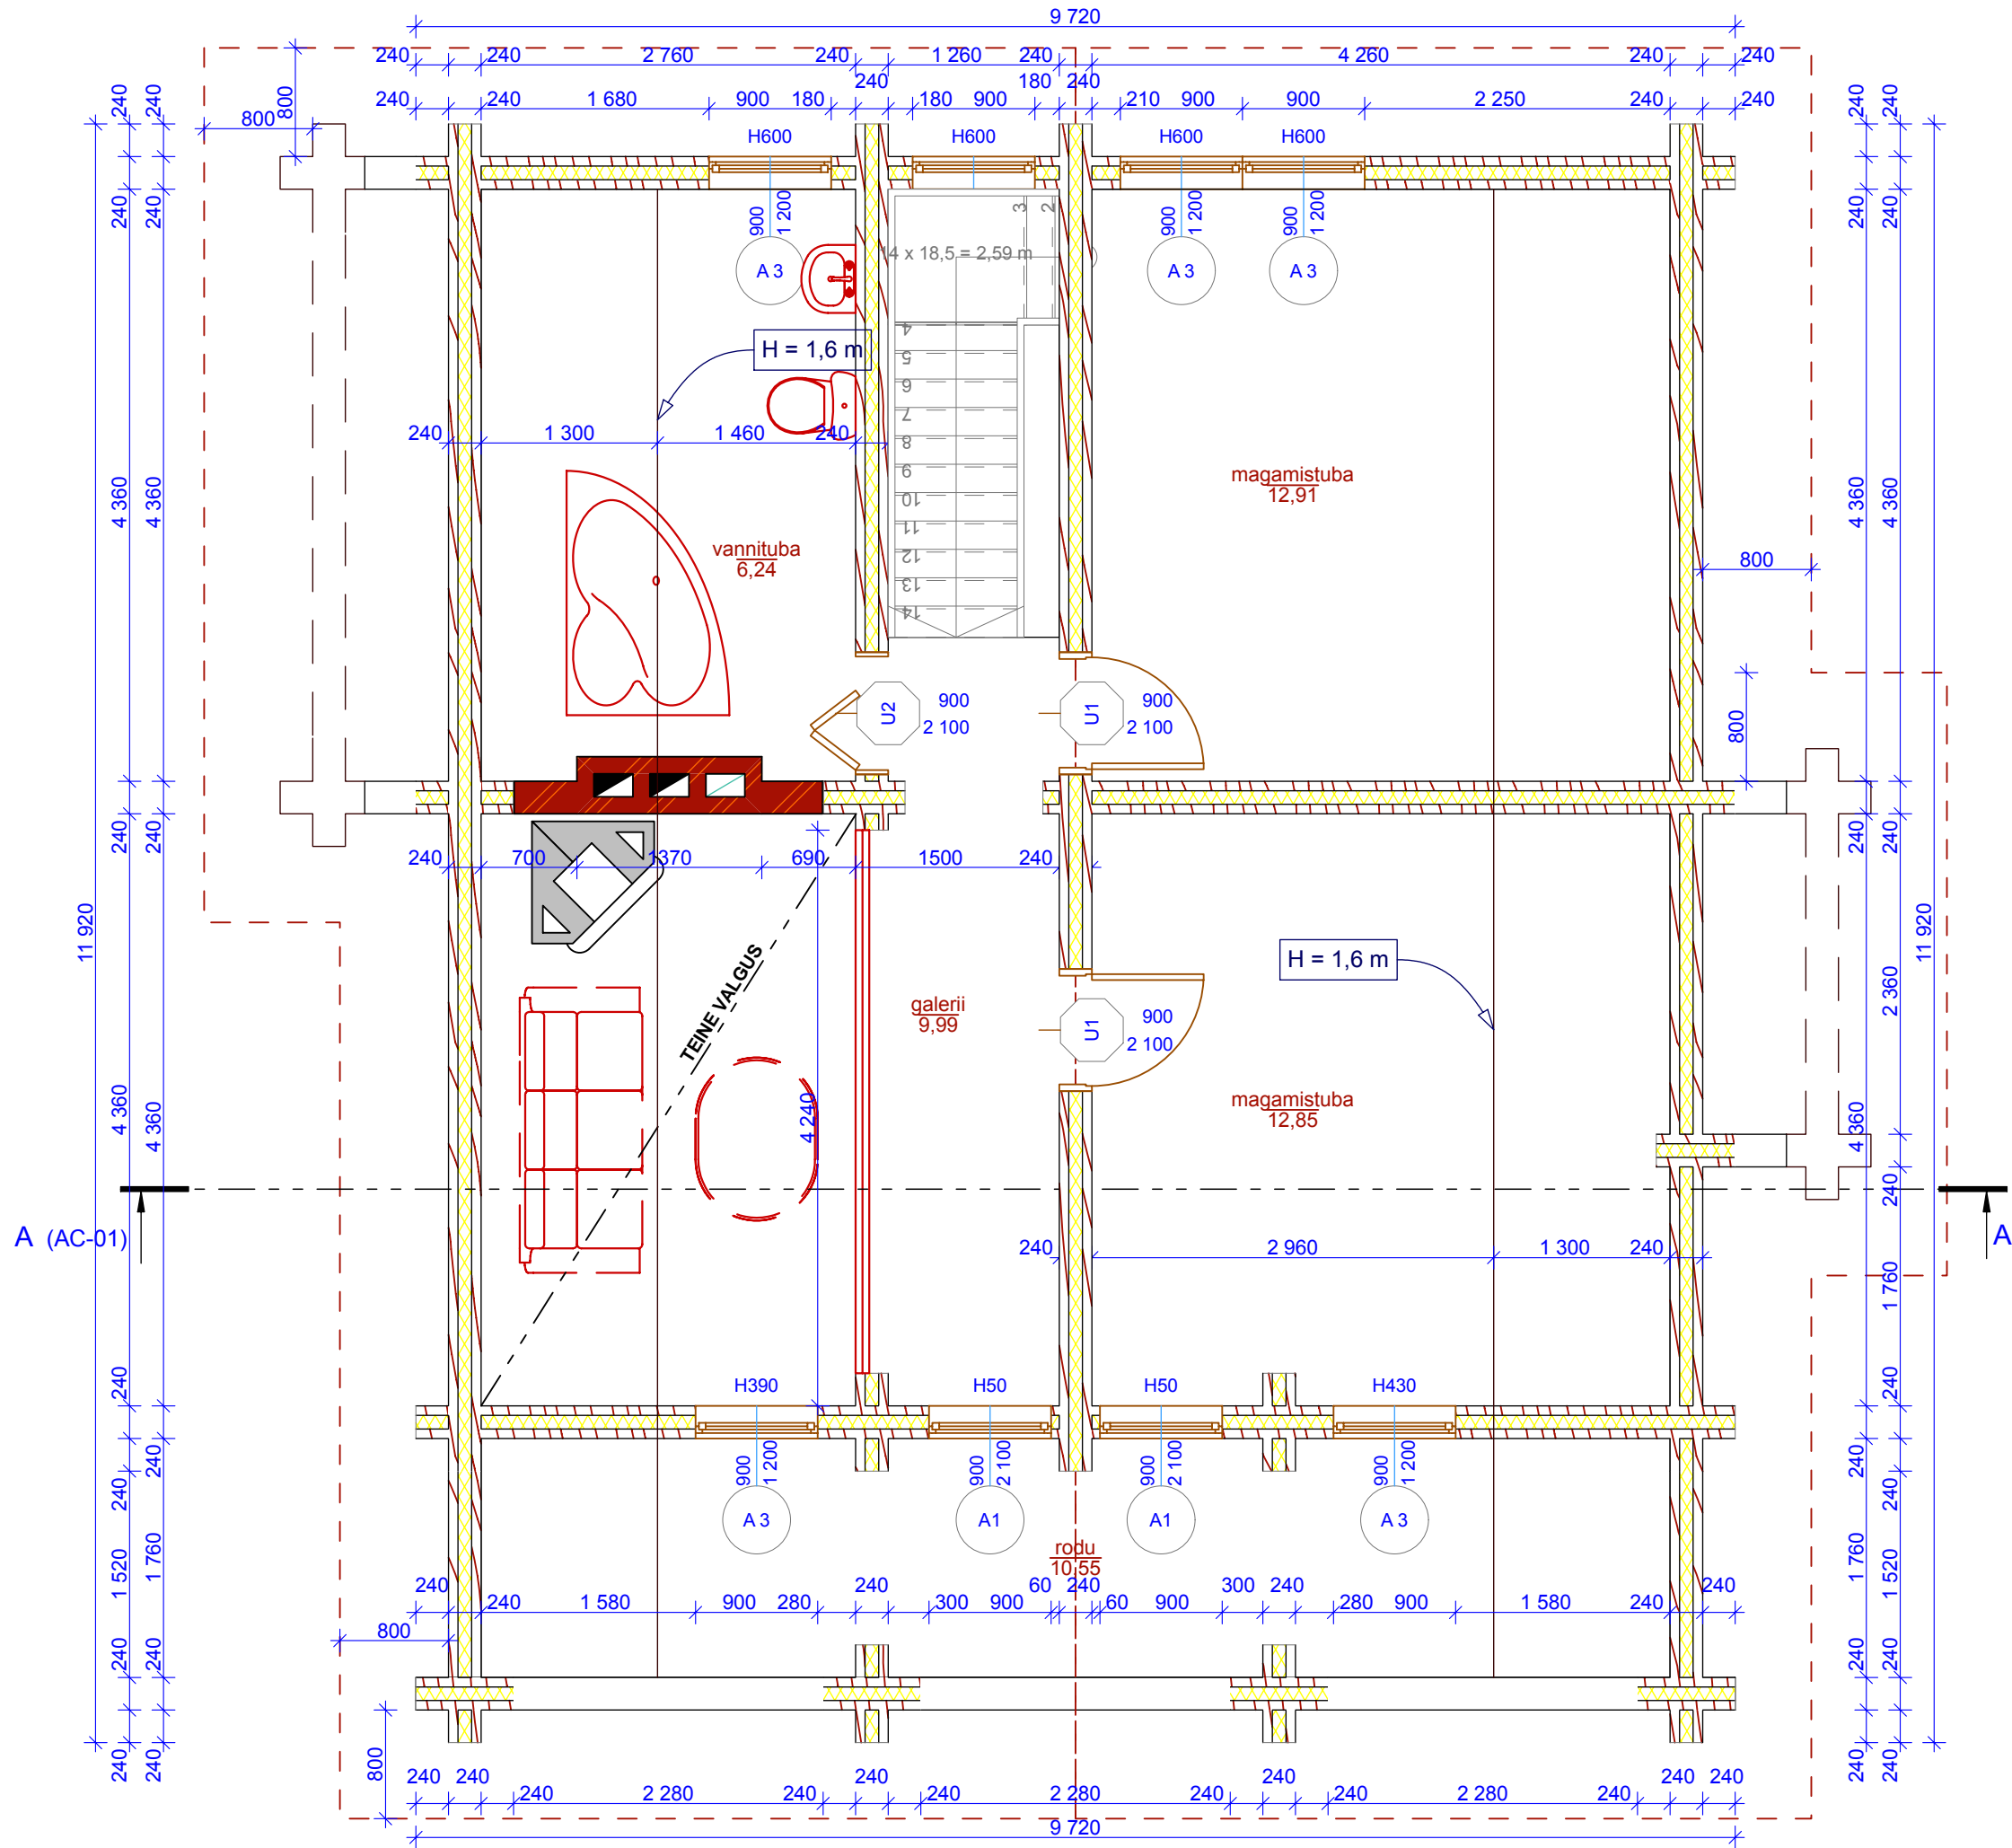

JOONIS:	PUHKEMAJA ARHITEKTUURNE PROJEKT				REITER EP 10102500-0001
	KATUSE KORRUSE PLAAN	JUHATAJA V. FALKENBERG	Leht: 4	ARHITEKTUURIBÜROO FP	
OBJEKT : JUURU VALD, RAPLAMAA, HARGLA KÜLA, KAERAMAA KINNISTU	PROJEKT. D. DUDKIN	03.2011			
TELLIJA :	STAADIUM EEL	PROJEKTI OSA	FAILI NIMI	MÕÕTKAVA	
SVETLANA ŽURKINA					1: 50

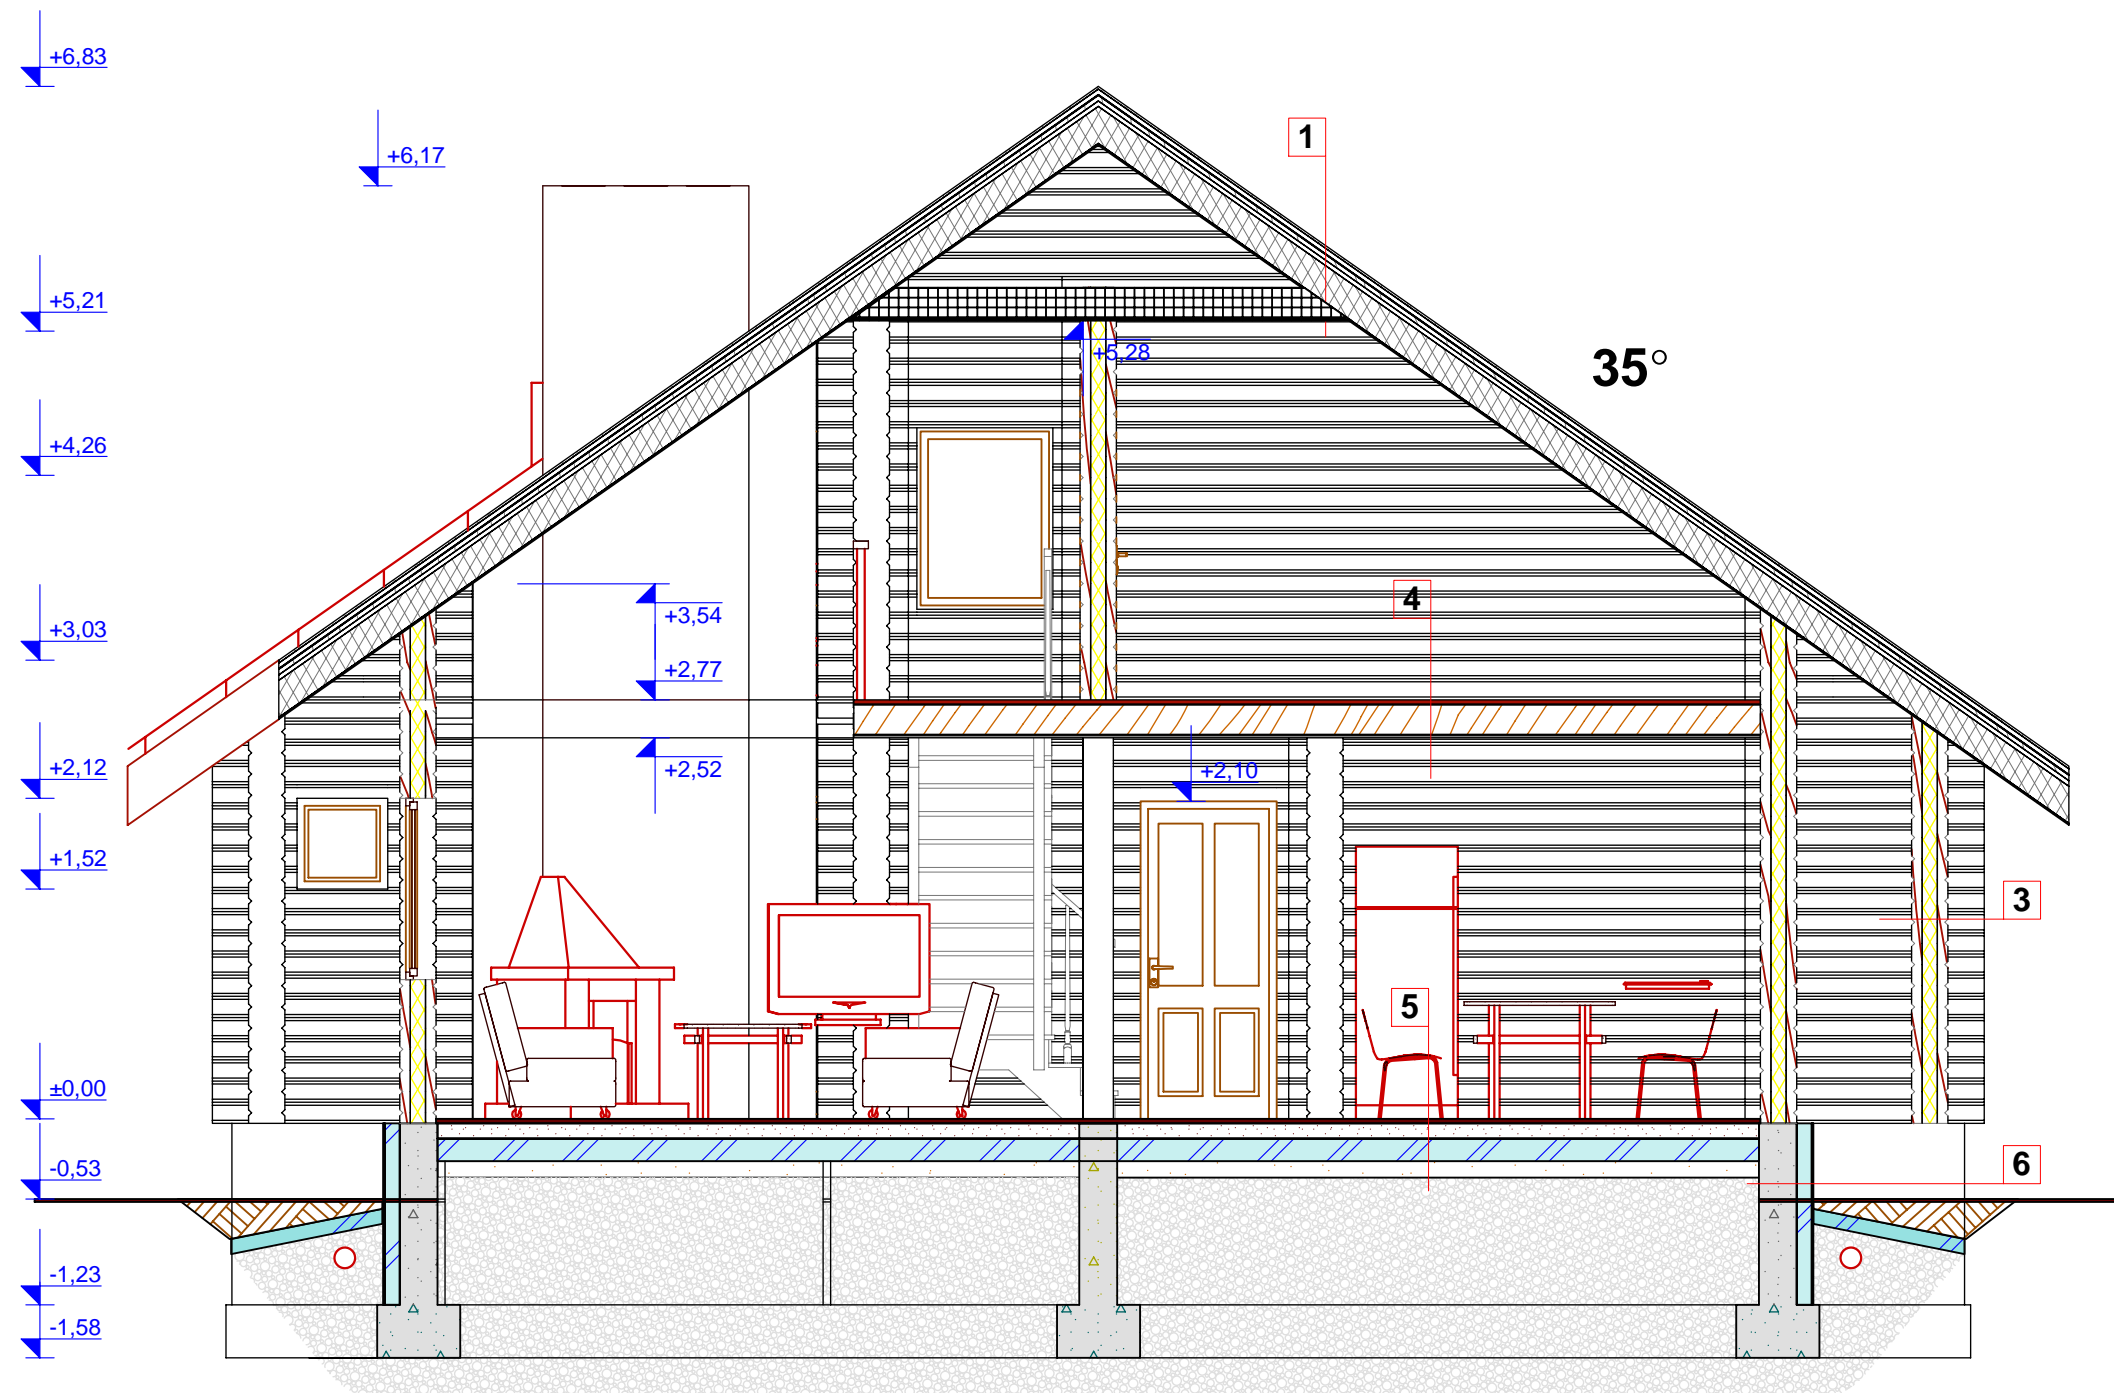

KASUTAVAD MATERJALID

- 1. KATUS**
 profiilplekk teraskivi RR32 pruun
 õhuvahe rooviga 25 mm
 katusekile
 õhuvahe rooviga 50 mm
 tuletõkeplaat 15 mm
 sarikad - pruss 50x200 mm(koos villaga)
 samm 600 mm
 isover 200 mm
 ehituslik papp
 OSB plaat 2x8 mm
 viimistlus
- 2 Pööningulagi**
 talad 50x200 mm samm 600 mm
 isover 200 mm
 ehituslik papp
 OSB plaat 16 mm
 viimistlus - voodrilaud
- 3. Välissein**
 profileeritud pruss 70 mm
 mineralvill 100 mm
 profileeritud pruss 70 mm
- 4. Vahelaed**
 parkett 6 mm
 parketi alusmatt 8 mm
 vineer 25 mm
 talad 50x200 mm samm 600 mm
 isover 200 mm
 ehituslik papp
 OSB plaat 16 mm
 viimistlus - voodrilaud
- 5. Põrand**
 parkett 6 mm
 parketi alusmatt 8 mm
 arm. betoon 120 mm
 polüstürool 150 mm
 hüdroisolatsioon
 tihendatud liiv 200 mm
 tihendatud killustik 1200 mm
- 6. Vundament**
 viimistlus
 penoplast 100 mm bit. mastiik
 monoliitne r/betoon 250 mm


1. KATUSEKATE ON PROFIILPLEKK, TOON RR - 32 TUMEPRUUN.
 2. KORSTEN KAETAKSE KATUSEGA SAMA TOONI SILEPLEKIGA.
 3.VEE ÄRA JUHTIMISEKS KATUSELT PAIGALDADA ÜMARAD
 VIHMAVEE RENNID JA TORUD Ø 100 mm, toon RR - 32.
 4. SENAD: PRUSS MÄND
 5. AKNAD: PUIT
 6. SOKKEL KROHVIDA, TUMEPRUUN

JOONIS: LÕIGE A- A	PUHKEMAJA ARHITEKTUURNE PROJEKT				RETTER EP 10102500-0001
	JUHATAJA	V. FALKENBERG		Leht: 6	
OBJEKT : JUURU VALD, RAPLAMA, HÄRGLA KÜLA, KAERAMAA KINNISTU	PROJEKT.	D. DUDKIN		03.2011	
	TELLIJA :	STADIUM	PROJEKTI OSA	FAILI NIMI	
	SVETLANA ŽURKINA	EEL		1: 50	ARHITEKTUURIBÜROO FP



1. KATUSEKATE ON PROFILPLEKK, TOON RR - 32 TUMEPRUUN.
2. KORSTEN KAETAKSE KATUSEGA SAMA TOONI SILEPLEKIGA.
- 3.VEE ÄRA JUHTIMISEKS KATUSELT PAIGALDADA ÜMARAD VIHMAVEE RENNID JA TORUD Ø 100 mm, toon RR - 32.
4. SENAD: PRUSS MÄND
5. AKNAD: PUIT
6. SOKKEL KROHVIDA, TUMEPRUUN

JOONIS: VAADE A	PUHKEMAJA ARHITEKTUURNE PROJEKT				RETTER EP 10102500-0001
	JUHATAJA	V. FALKENBERG		Leht: 7	
OBJEKT : JUURU VALD, RAPLAMA, HÄRGLA KÜLA, KAERAMAA KINNISTU	PROJEKT.	D. DUDKIN		03.2011	
TELLIJA :	STAADIUM	PROJEKTI OSA	FAILI NIMI	MÕÕTKAVA	
SVETLANA ŽURKINA	EEL			1: 50	ARHITEKTUURIBÜROO FP

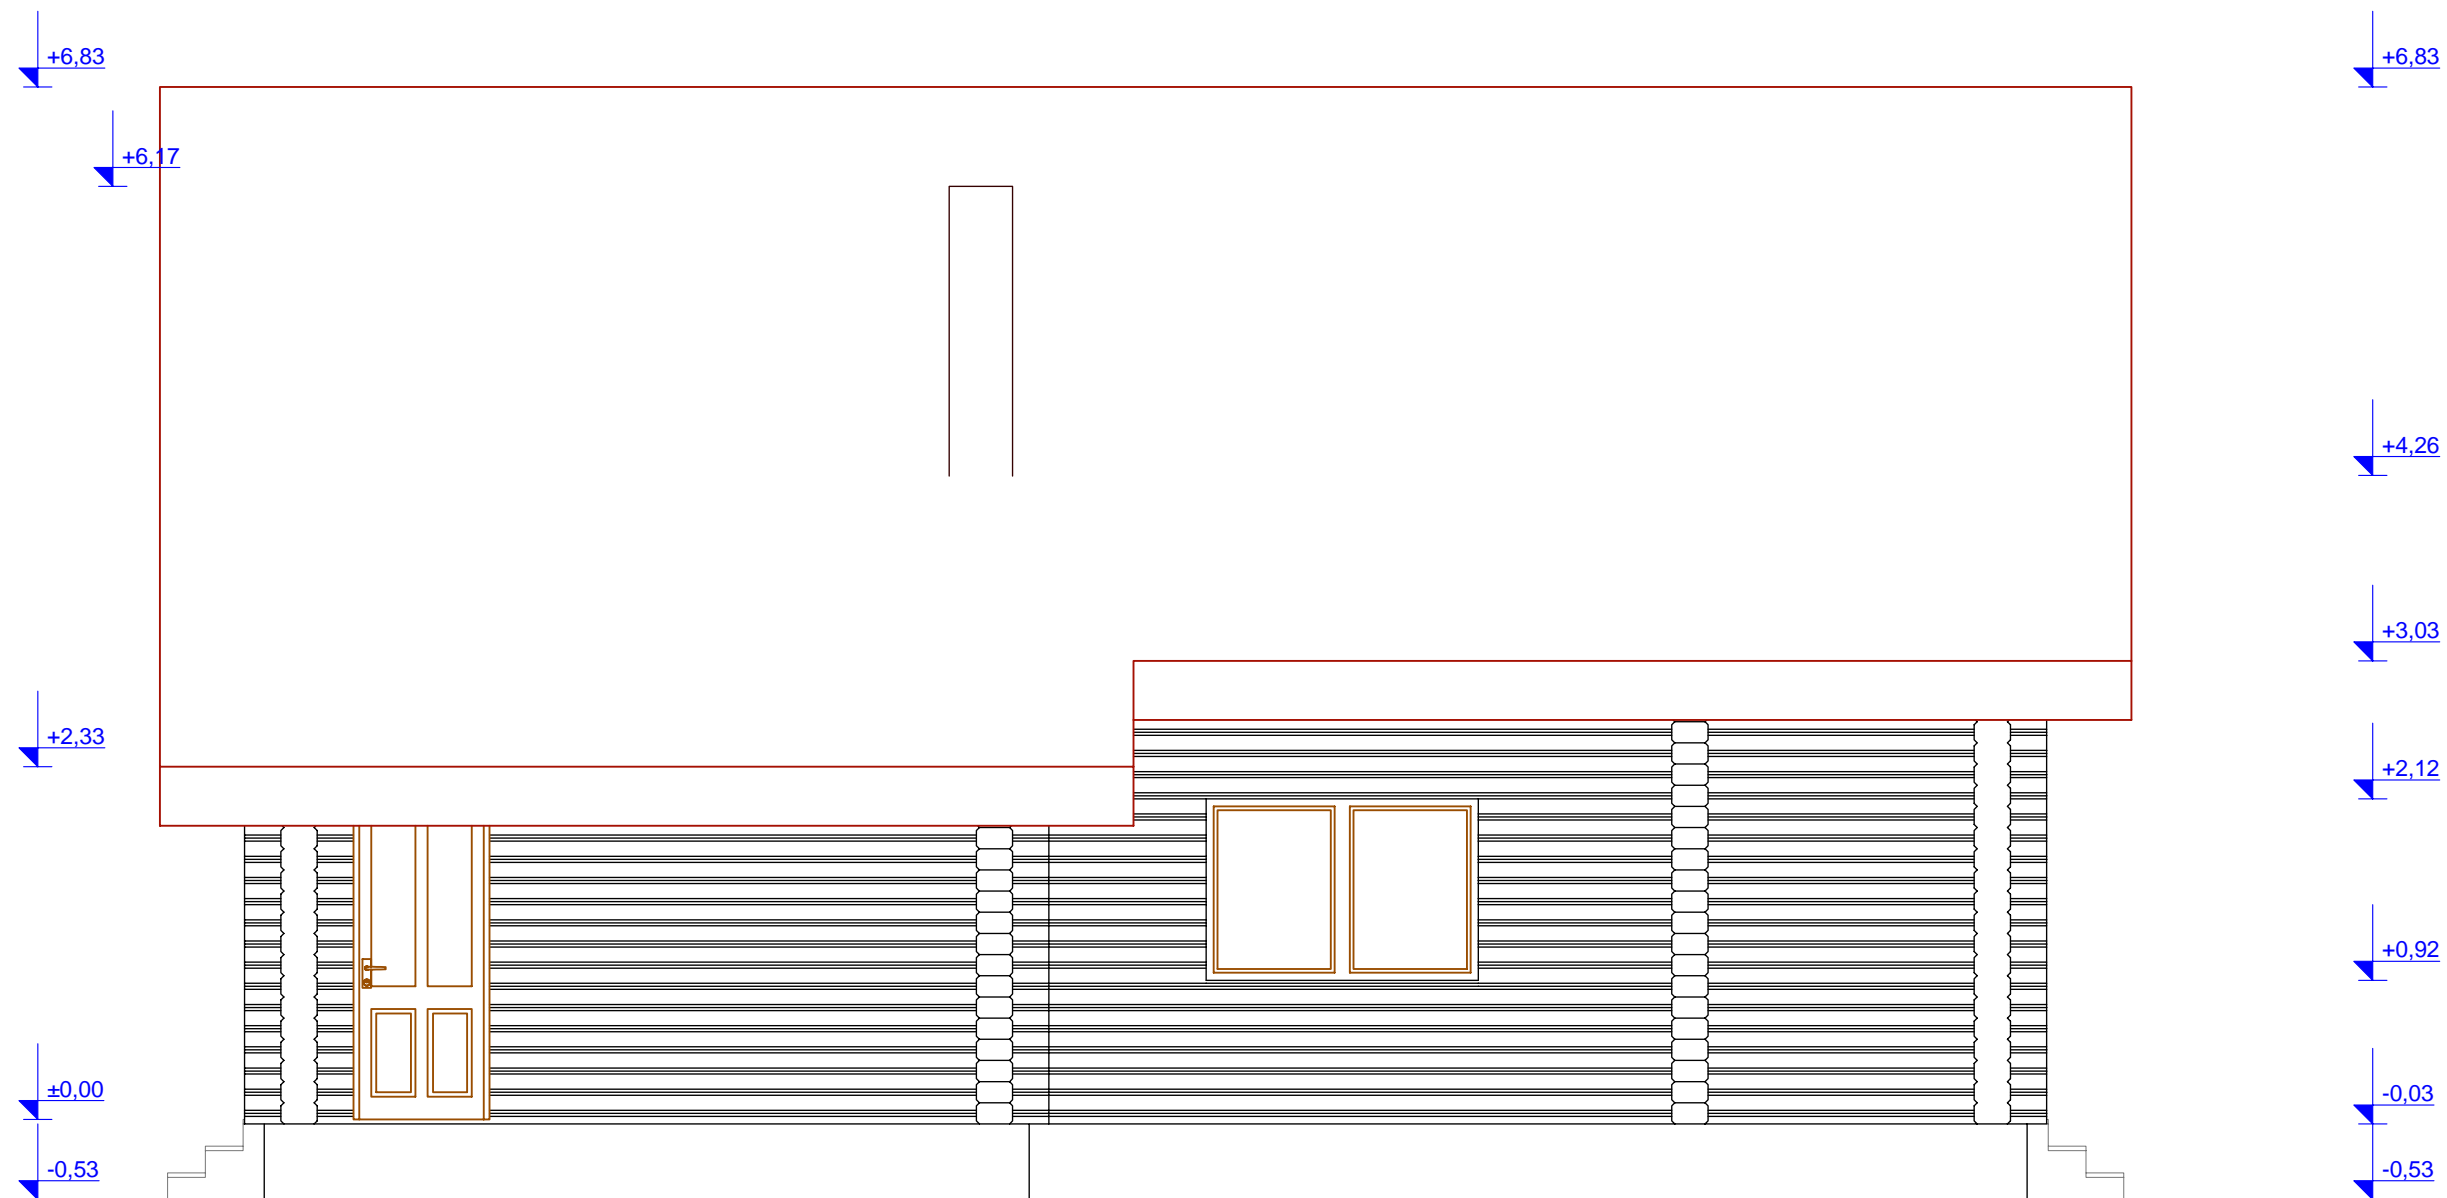


1. KATUSEKATE ON PROFILPLEKK, TOON RR - 32 TUMEPRUUN.
2. KORSTEN KAETAKSE KATUSEGA SAMA TOONI SILEPLEKIGA.
- 3.VEE ÄRA JUHTIMISEKS KATUSELT PAIGALDADA ÜMARAD VIHMAVEE RENNID JA TORUD Ø 100 mm, toon RR - 32.
4. SENAD: PRUSS MÄND
5. AKNAD: PUIT
6. SOKKEL KROHVIDA, TUMEPRUUN

JOONIS:	PUHKEMAJA ARHITEKTUURNE PROJEKT				RETTER EP 10102500-0001
	VAADE B	JUHATAJA	V. FALKENBERG		
OBJEKT : JUURU VALD, RAPLAMAA, HÄRGLA KÜLA, KAERAMAA KINNISTU	PROJEKT.	D. DUDKIN		03.2011	
TELLIJA :	STAADIUM	PROJEKTI OSA	FAILI NIMI	MÕÕTKAVA	
SVETLANA ŽURKINA	EEL			1: 50	



1. KATUSEKATE ON PROFILPLEKK, TOON RR - 32 TUMEPRUUN.
2. KORSTEN KAETAKSE KATUSEGA SAMA TOONI SILEPLEKIGA.
- 3.VEE ÄRA JUHTIMISEKS KATUSELT PAIGALDADA ÜMARAD VIHMAVEE RENNID JA TORUD Ø 100 mm, toon RR - 32.
4. SENAD: PRUSS MÄND
5. AKNAD: PUIT
6. SOKKEL KROHVIDA, TUMEPRUUN

JOONIS: VAADE C	PUHKEMAJA ARHITEKTUURNE PROJEKT				RETTER EP 10102500-0001
	JUHATAJA	V. FALKENBERG		Leht: 9	
OBJEKT : JUURU VALD, RAPLAMA, HÄRGLA KÜLA, KAERAMAA KINNISTU	PROJEKT.	D. DUDKIN		03.2011	
TELLIJA : SVETLANA ŽURKINA	STADIUM	PROJEKTI OSA	FAILI NIMI	MÕÕTKAVA	
	EEL			1: 50	ARHITEKTUURIBÜROO FP

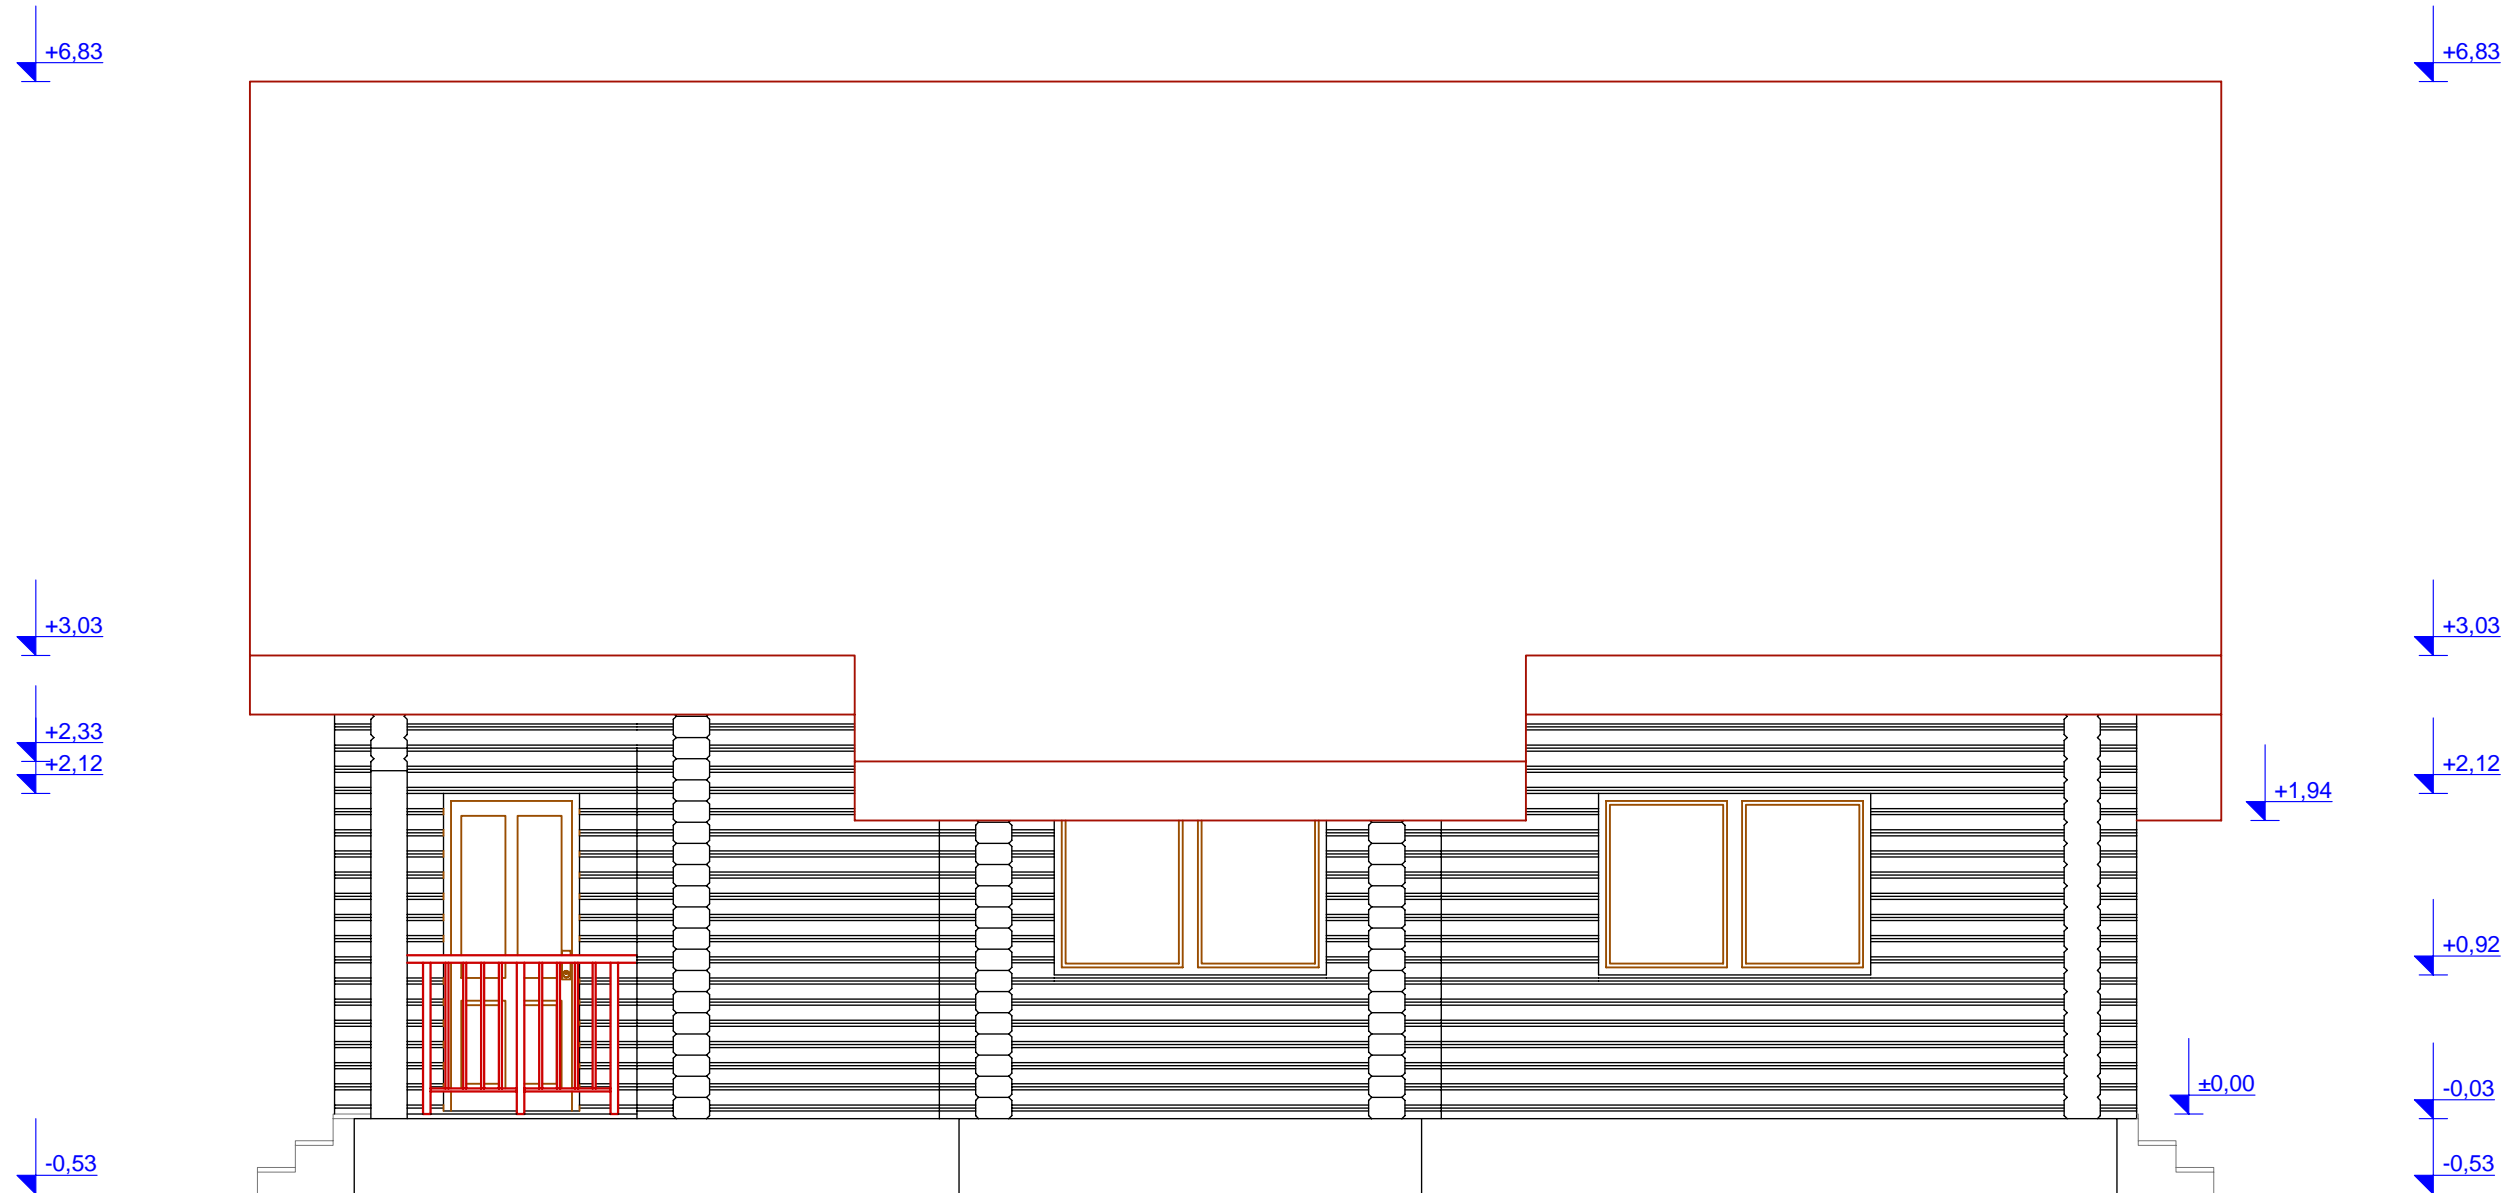

1. KATUSEKATE ON PROFILPLEKK, TOON RR - 32 TUMEPRUUN.
2. KORSTEN KAETAKSE KATUSEGA SAMA TOONI SILEPLEKIGA.
- 3.VEE ÄRA JUHTIMISEKS KATUSELT PAIGALDADA ÜMARAD VIHMAVEE RENNID JA TORUD Ø 100 mm, toon RR - 32.
4. SENAD: PRUSS MÄND
5. AKNAD: PUIT
6. SOKKEL KROHVIDA, TUMEPRUUN

JOONIS:	PUHKEMAJA ARHITEKTUURNE PROJEKT				RETTER EP 10102500-0001
	VAADE D	JUHATAJA	V. FALKENBERG	Leht: 10	
OBJEKT : JUURU VALD, RAPLAMA, HÄRGLA KÜLA, KAERAMAA KINNISTU	PROJEKT.	D. DUDKIN		03.2011	
TELLIJA :	STAADIUM	PROJEKTI OSA	FAILI NIMI	MÕÕTKAVA	
SVETLANA ŽURKINA	EEL			1: 50	