



|   |                                                  |                       |          |
|---|--------------------------------------------------|-----------------------|----------|
| <p><b>TRAMPPEK OÜ</b></p> <p>Punane 31-29, Tallinn;<br/>tel. 55 902 766<br/>reg. nr. 10447725<br/>litsens EEP000545</p> | OBJEKT: HARJU MAAKOND, MAARDU LINN, TILLI TEE 4. |                       |          |
|   | OMANIK:                                          | JÜRI PROKOFJEV        |          |
|   | Projekt:                                         | Denis Dudkin          | M: 1: 50 |
|   | Insener:                                         | Arvi Taik             |          |
|   | Joonis:                                          | ESIMISE KORRUSE PLAAN | leht: 3  |

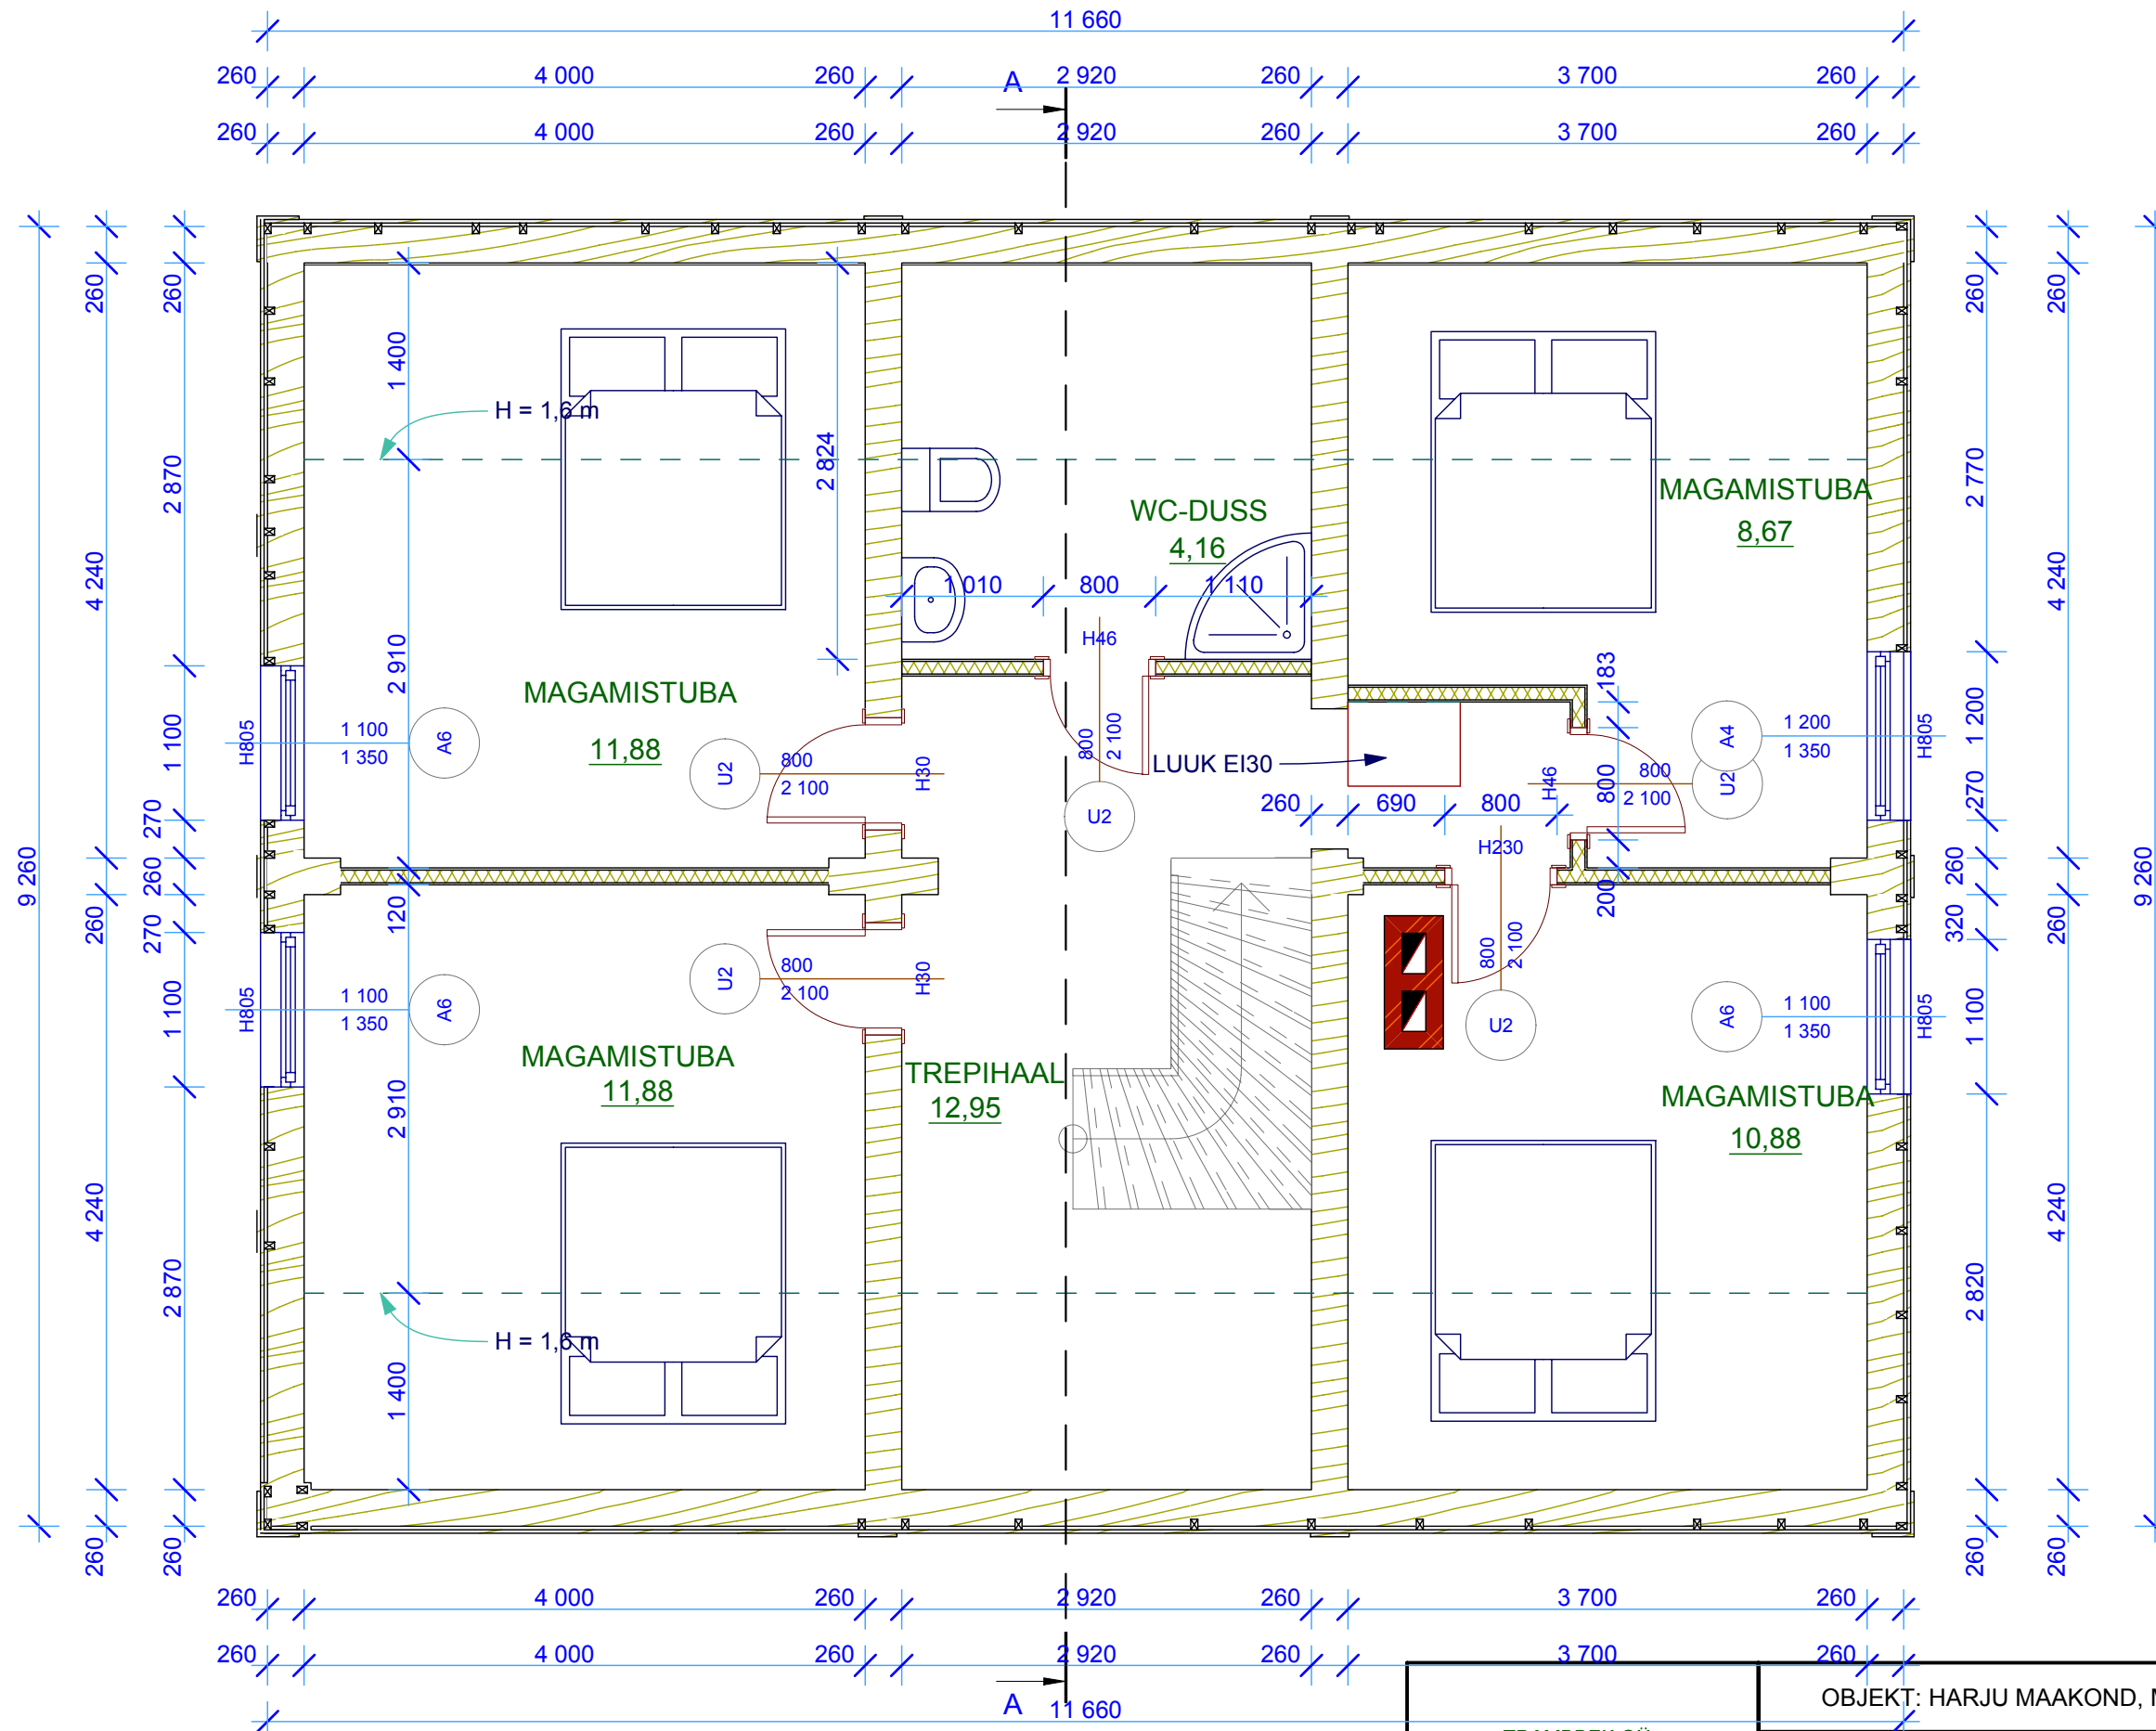

|   |                                                  |                |          |
|---|--------------------------------------------------|----------------|----------|
| <b>TRAMPPEK OÜ</b><br>Punane 31-29, Tallinn;<br>tel. 55 902 766<br>reg. nr. 10447725<br>litsens EEP000545 | OBJEKT: HARJU MAAKOND, MAARDU LINN, TILLI TEE 4. |                |          |
|   | OMANIK:                                          | JÜRI PROKOFJEV |          |
|   | Projekt:                                         | Denis Dudkin   | M: 1: 50 |
|   | Insener:                                         | Arvi Taik      |          |
| Joonis:                                                                                                   | KATUSEKORRUSE PLAAN                              |                | leht: 4  |

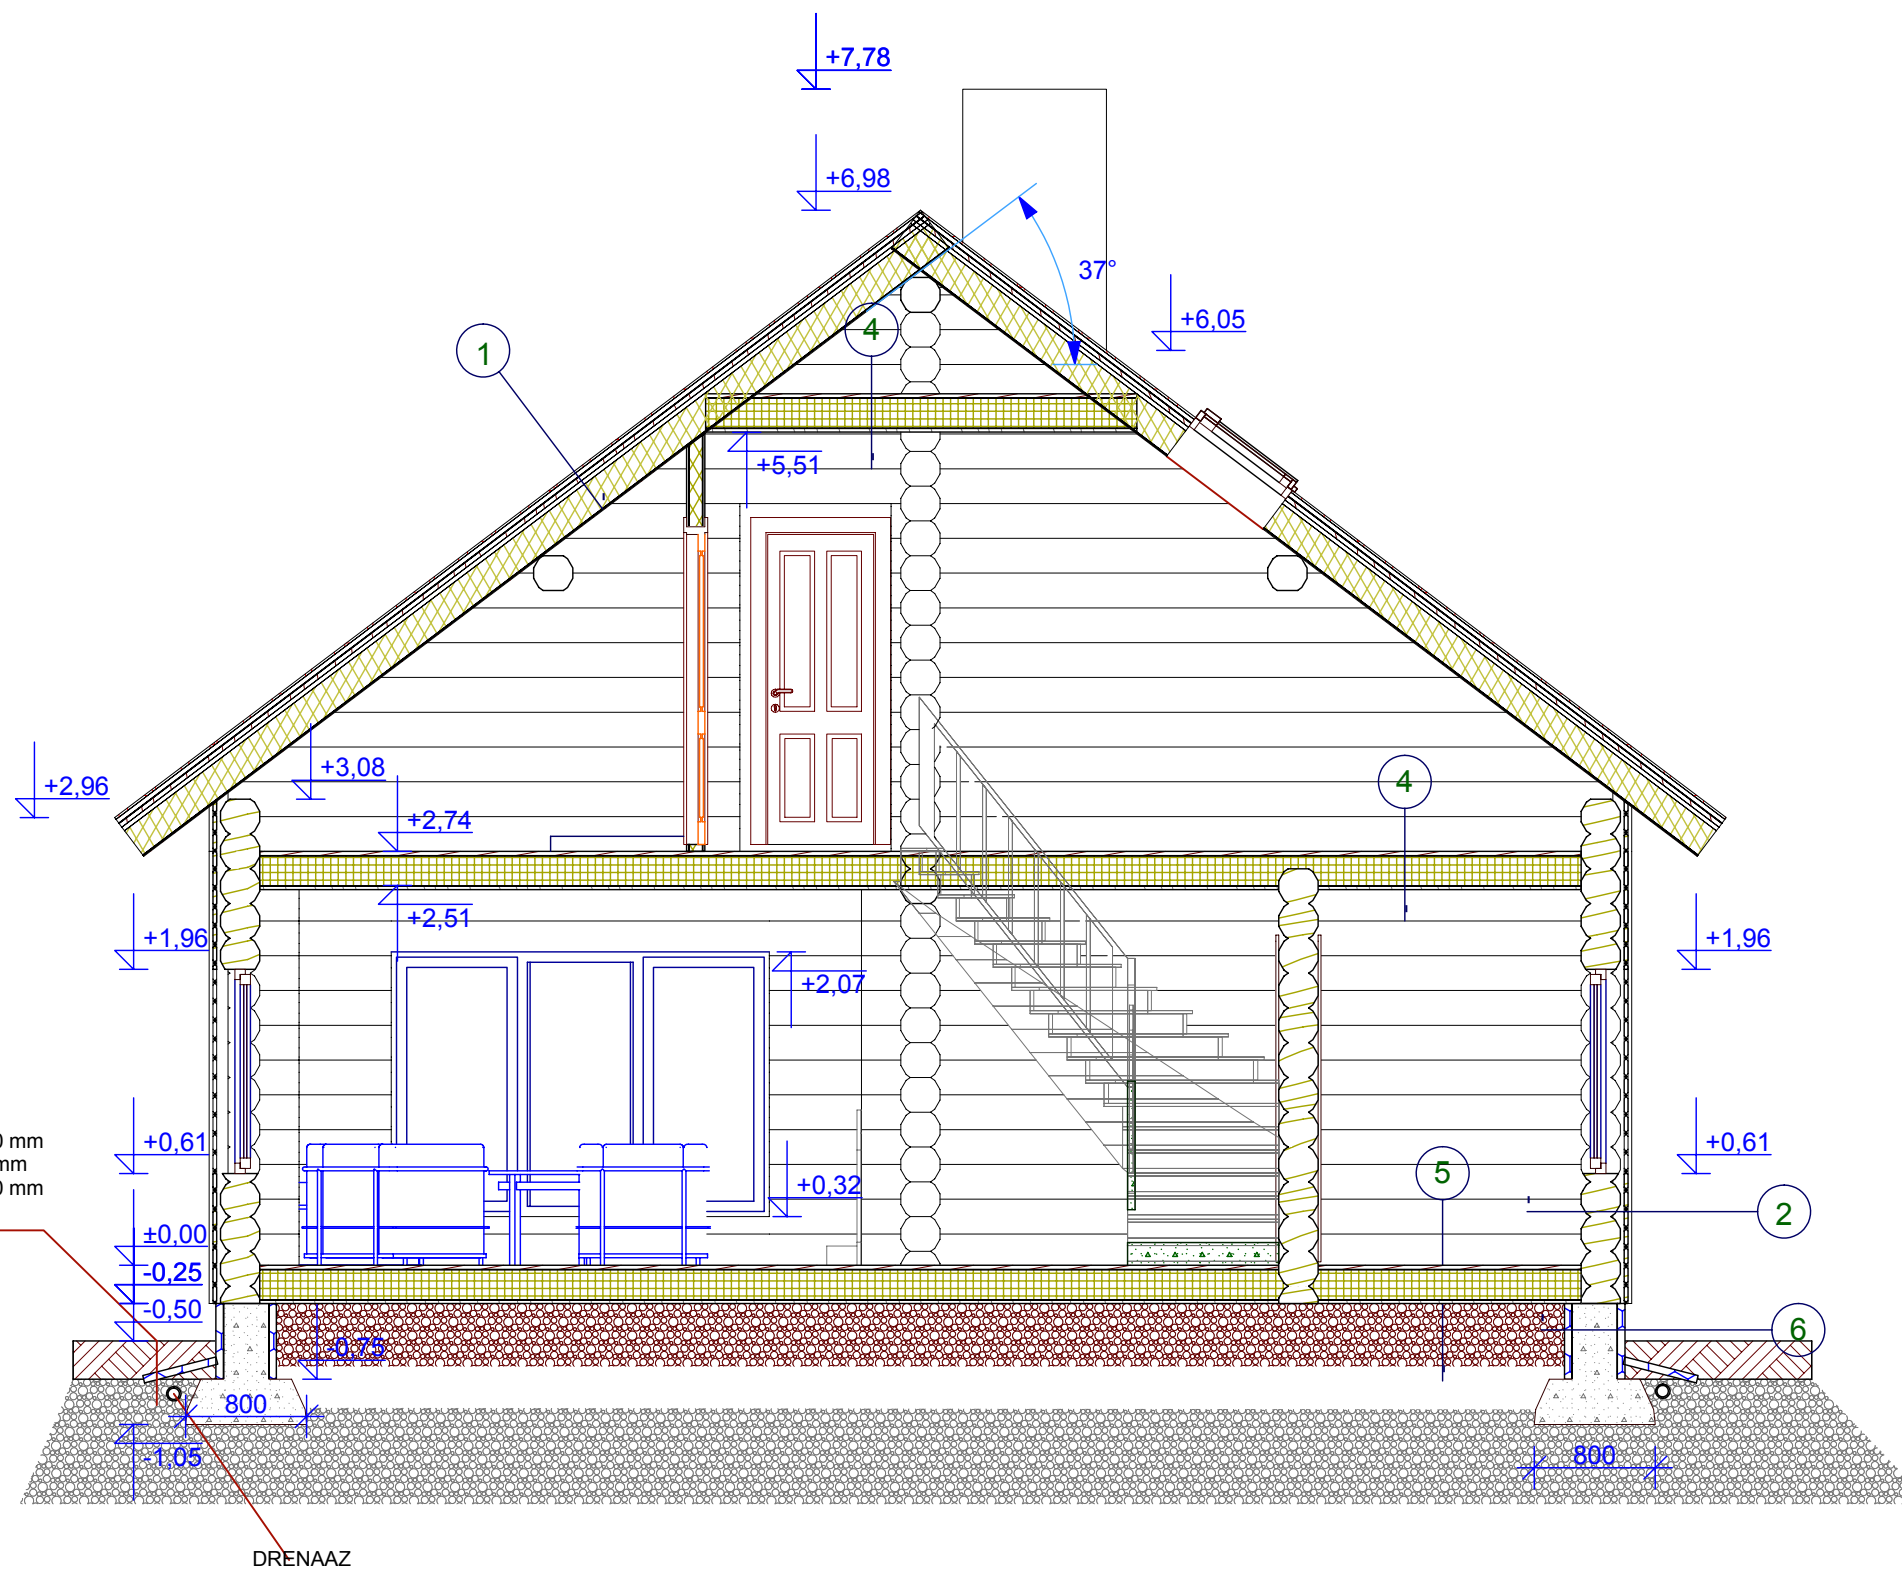

- Kasvupinnas 100-150 mm  
 - Mineraalne täitepinnas 150-200 mm  
 - Vahtpolüstürool mark R 100 mm  
 - Mineraalne täitepinnas 100-200 mm

DRENAAZ

KASUTAVAD MATERJALID :


1. KATUS: PROFILPLEKK-TERASKIVI RR32 PRUUN
  - OHUVAHE ROOVIGA 25 MM
  - KATUSEKILE
  - OHUVAHE ROOVIGA 50 MM
  - TUULETOKKEPLAAT 25 MM
  - SARIKAD 50X200 KIVIVILLAGA SAMM 600 MM
  - EHITUSLIK PAPP
  - KLAASVILL 200 MM
  - VOODRILAUD
2. VALISSEIN
  - VOODRILAUD 25 mm
  - KARKASS-PUITLATID 50 X 75 mm
  - ÜMARPALK SEIN Ø260 mm
3. VAHELAGI:
  - PÕRANDALAUD 28 mm
  - PARKETI ALUSMATT 7 MM
  - NISKUSKINDEL VINER 32 MM
  - TALAD 50X200 MM , SAMM 600 MM
  - KIVIVILL 150 mm
  - EHITUSLIK PAPP
  - VOODRILAUD
4. POONINGU LAGI:
  - NISKUSKINDEL VINER 32 MM
  - TALAD 50X200 MM , SAMM 600 MM
  - EHITUSLIK PAPP
  - VOODRILAUD
5. PORAND
  - PÕRANDALAUD 28 mm
  - PARKETI ALUSMATT 7 MM
  - NISKUSKINDEL VINER 32 MM
  - TALAD 50X200 MM , SAMM 600 MM
  - KIVIVILL 200 mm
  - EHITUSLIK PAPP
  - KERAMSIIT 400 MM
  - TIHENDATUD LIIV 300 MM
  - TIHENDATUD KILLUSTIK 500 MM
  - HÜDROISOLATSIOON
6. VUNDAMENT
  - temsi plaat
  - polüstürool
  - PE kile (klebikats vundamendi külge bit. mastikaga)
  - armeeritud betoon (armatuur diam. 12 mm rang diam. 8 mmA III, samm 400 mm)
  - polüstürool

TRAMPPEK OÜ

Punane 31-29, Tallinn;  
 tel. 55 902 766  
 reg. nr. 10447725  
 litsens EEP000545

OBJEKT: HARJU MAAKOND, MAARDU LINN, TILLI TEE 4.

|          |                |  |          |
|----------|----------------|--|----------|
| OMANIK:  | JÜRI PROKOFJEV |  |          |
| Projekt: | Denis Dudkin   |  | M: 1: 50 |
| Insener: | Arvi Taik      |  |          |
| Joonis:  | LÕIGE A - A    |  | leht: 6  |

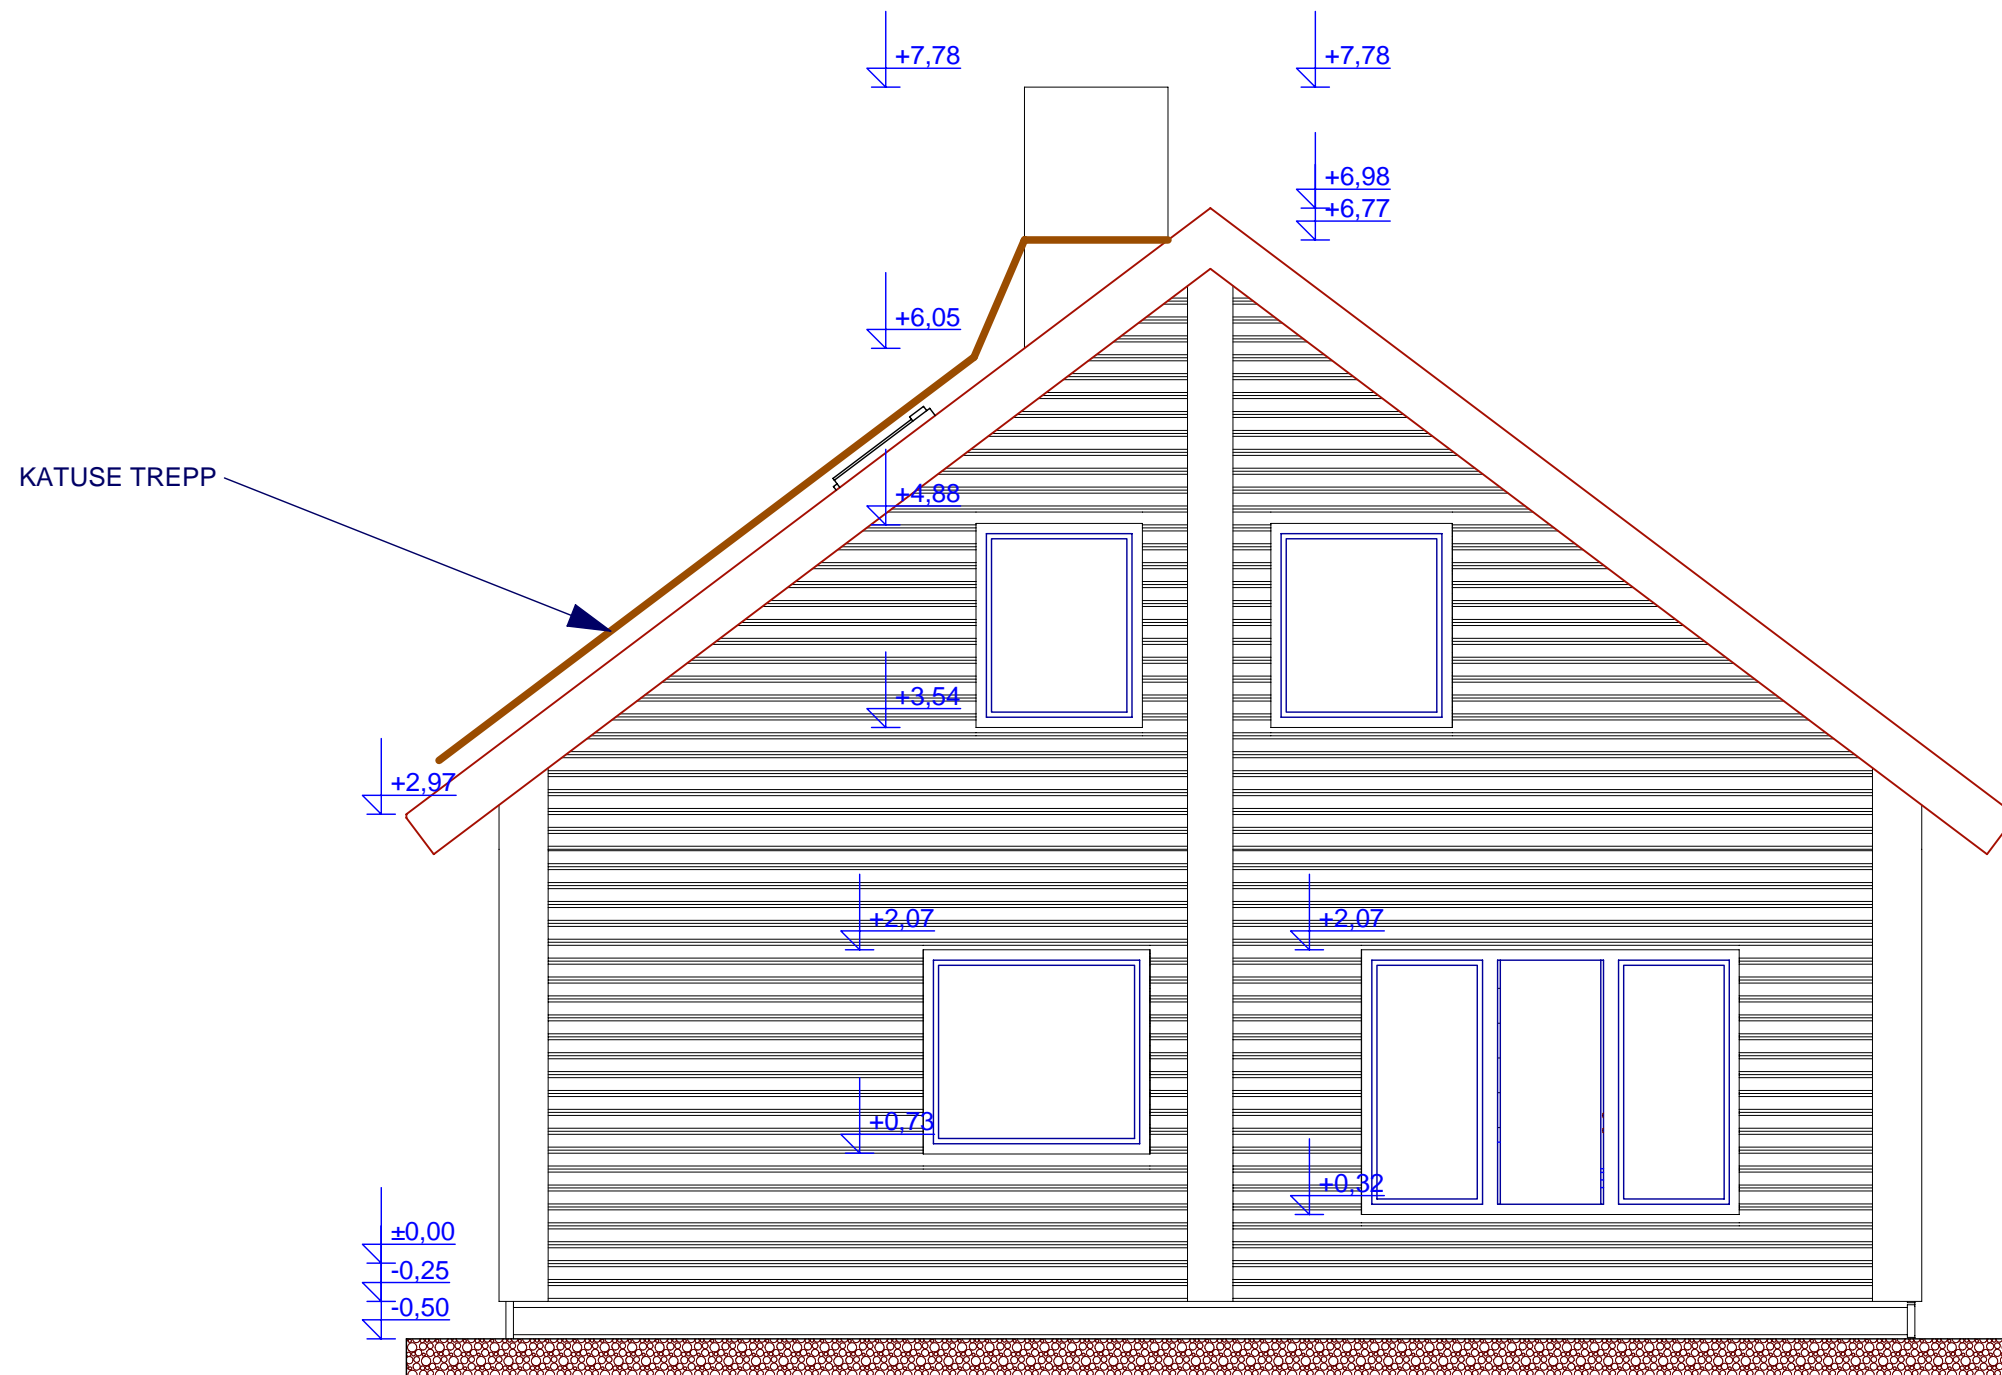


**TRAMPPEK OÜ**

Punane 31-29, Tallinn;  
 tel. 55 902 766  
 reg. nr. 10447725  
 litsens EEP000545

OBJEKT: HARJU MAAKOND, MAARDU LINN, TILLI TEE 4.

|          |                |  |          |
|----------|----------------|--|----------|
| OMANIK:  | JÜRI PROKOFJEV |  |          |
| Projekt: | Denis Dudkin   |  | M: 1: 50 |
| Insener: | Arvi Taik      |  |          |
| Joonis:  | VAADE C        |  | leht: 7  |

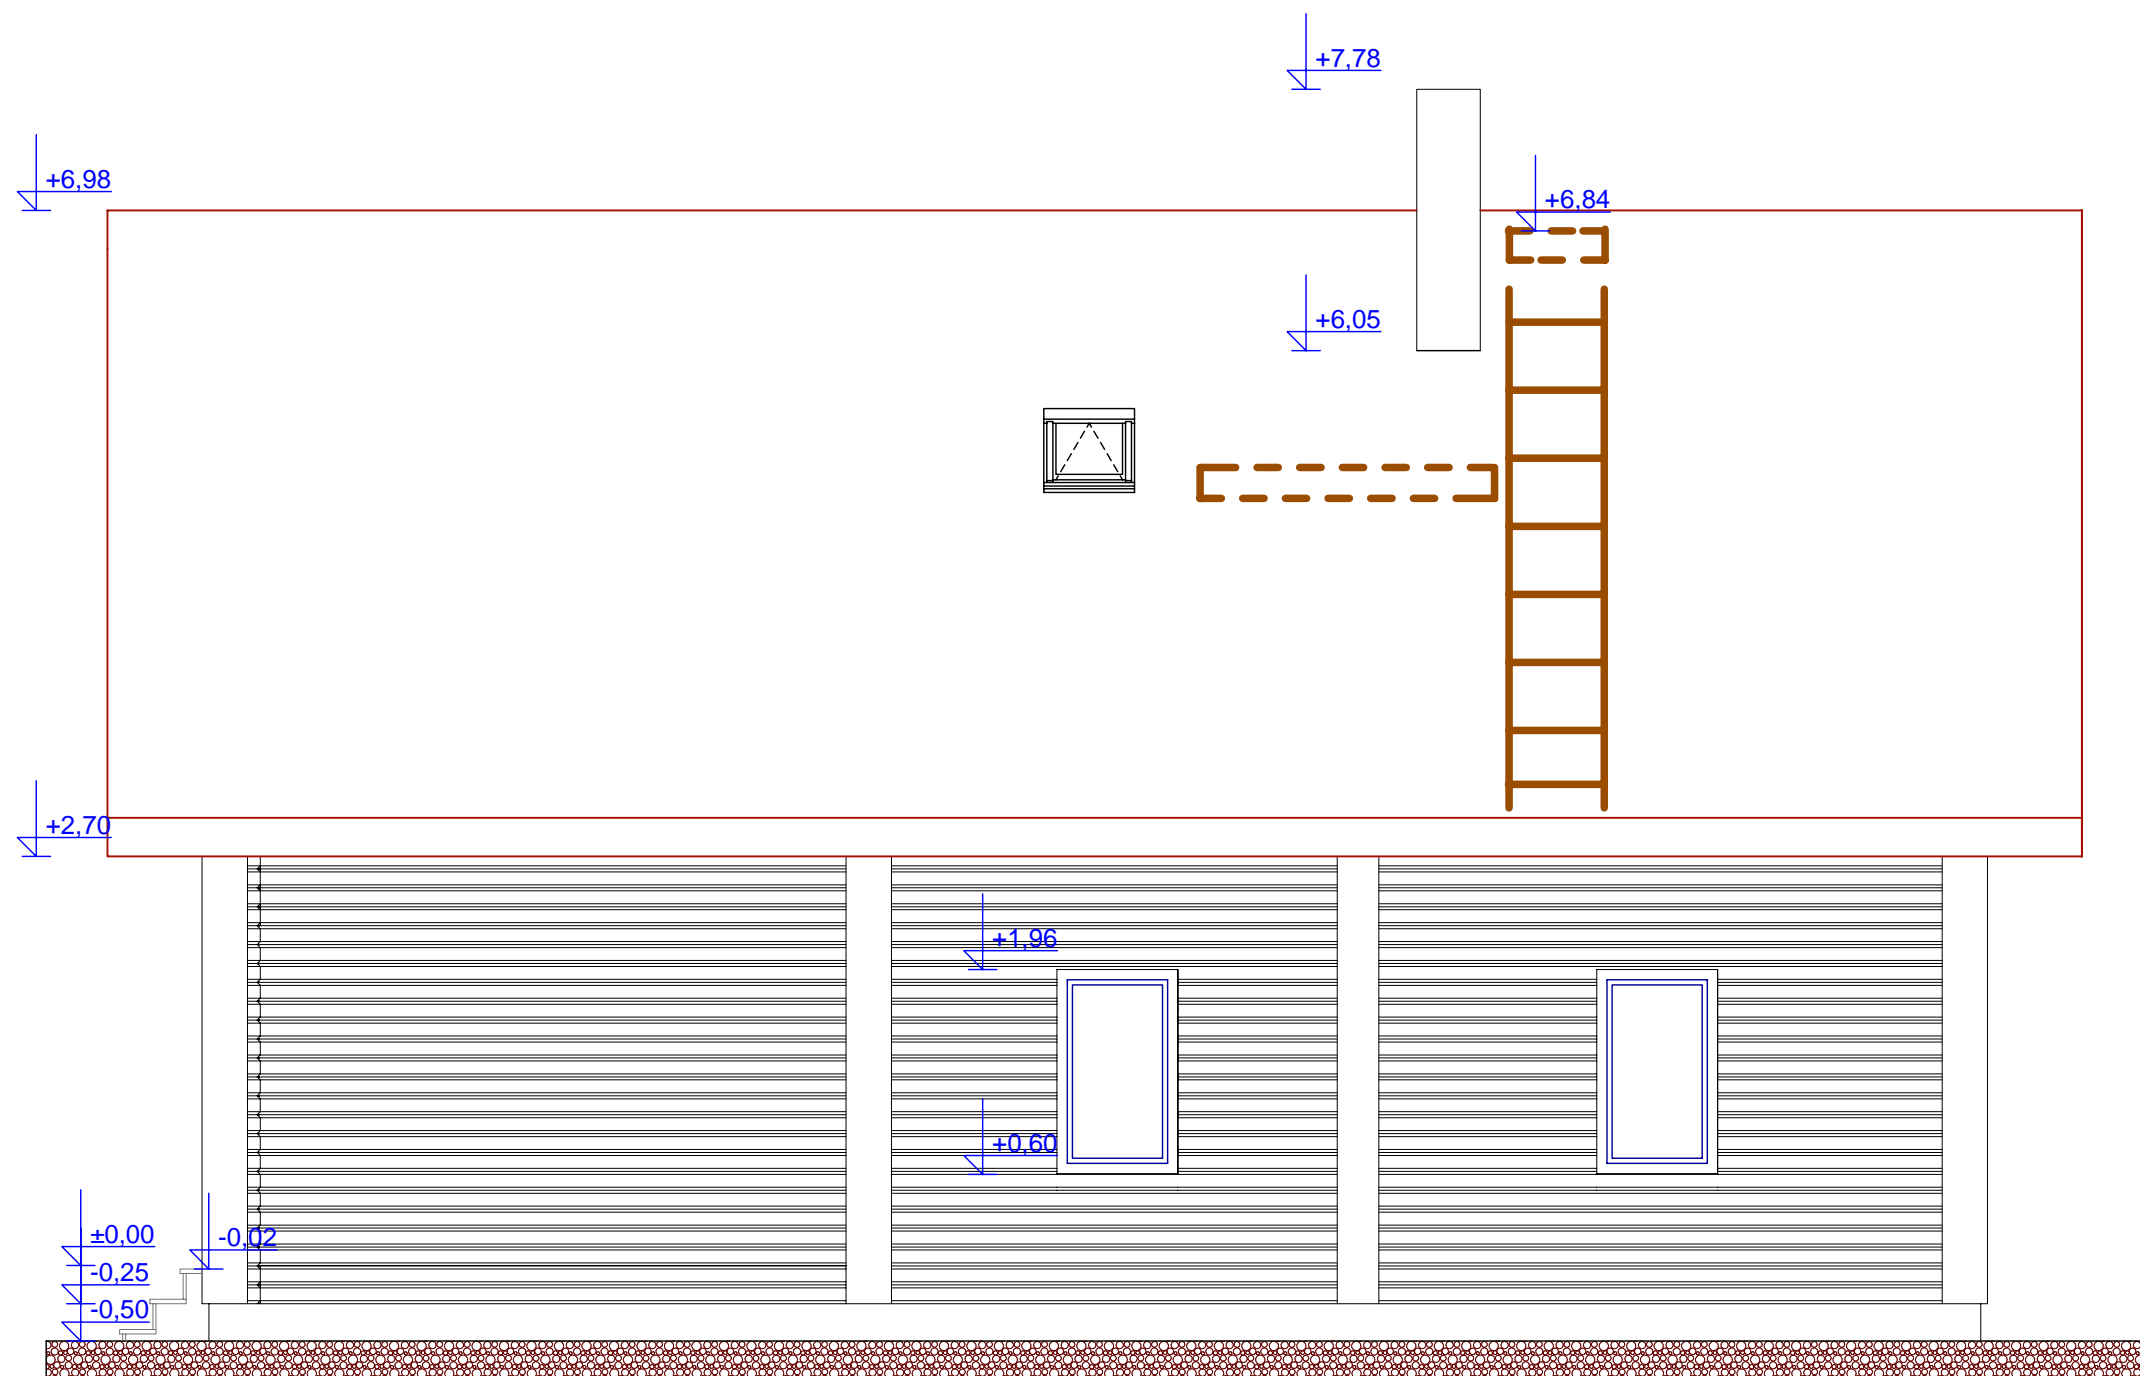


**TRAMPPEK OÜ**

Punane 31-29, Tallinn;  
tel. 55 902 766  
reg. nr. 10447725  
litsens EEP000545

OBJEKT: HARJU MAAKOND, MAARDU LINN, TILLI TEE 4.

|          |                |  |          |
|----------|----------------|--|----------|
| OMANIK:  | JÜRI PROKOFJEV |  |          |
| Projekt: | Denis Dudkin   |  | M: 1: 50 |
| Insener: | Arvi Taik      |  |          |
| Joonis:  | VAADE D        |  | leht: 10 |

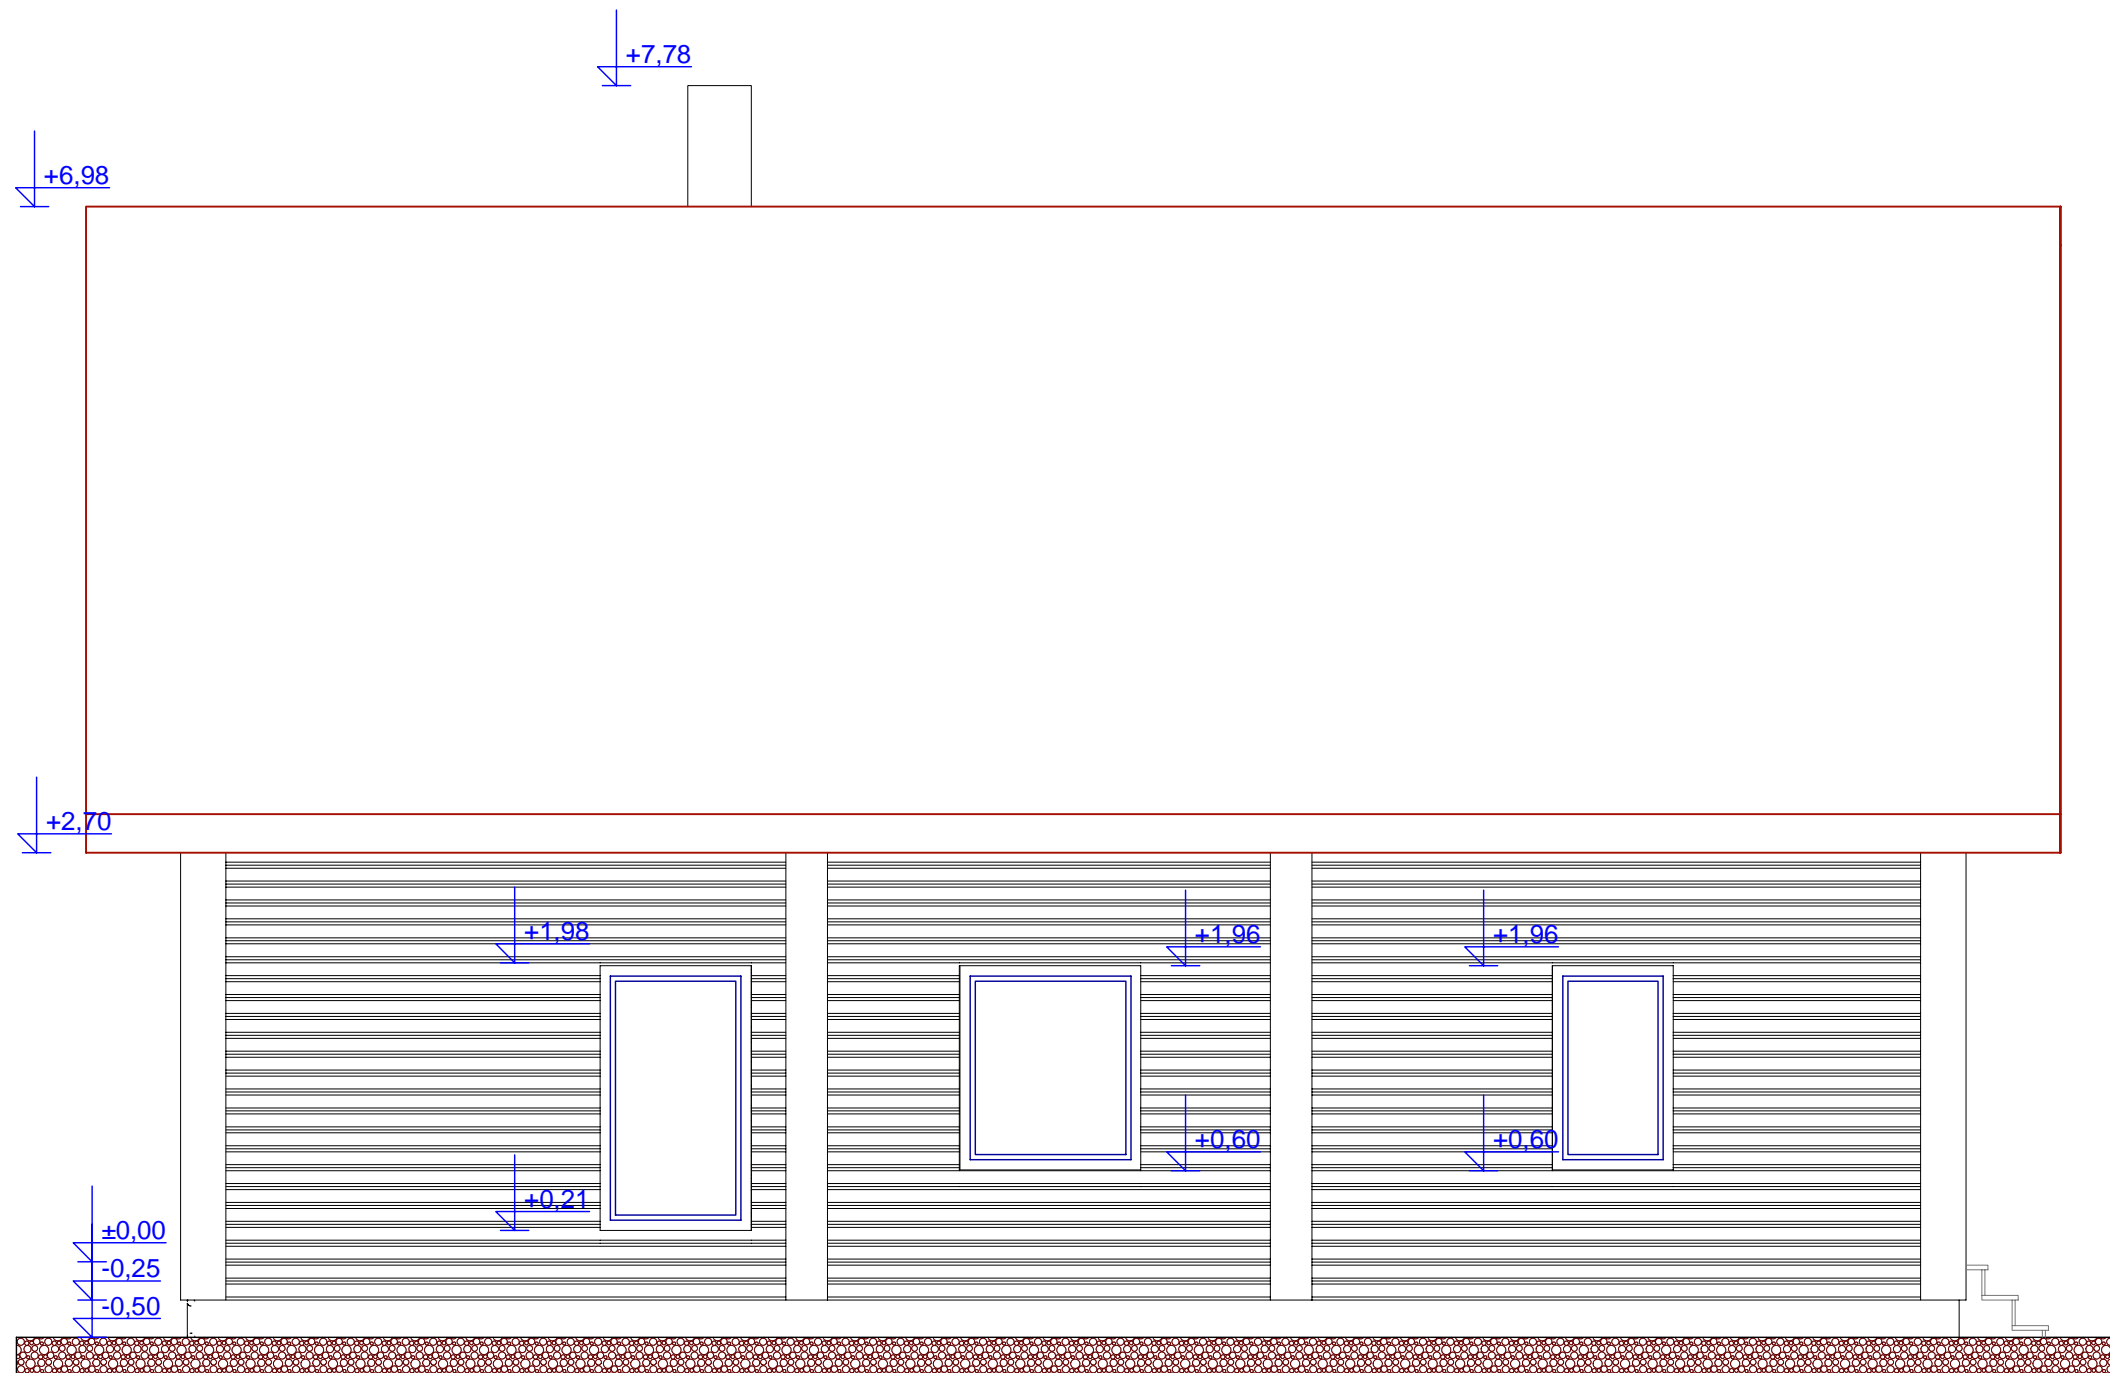


**TRAMPPEK OÜ**

Punane 31-29, Tallinn;  
tel. 55 902 766  
reg. nr. 10447725  
litsens EEP000545

OBJEKT: HARJU MAAKOND, MAARDU LINN, TILLI TEE 4.

|          |                |  |          |
|----------|----------------|--|----------|
| OMANIK:  | JÜRI PROKOFJEV |  |          |
| Projekt: | Denis Dudkin   |  | M: 1: 50 |
| Insener: | Arvi Taik      |  |          |
| Joonis:  | VAADE B        |  | leht: 9  |

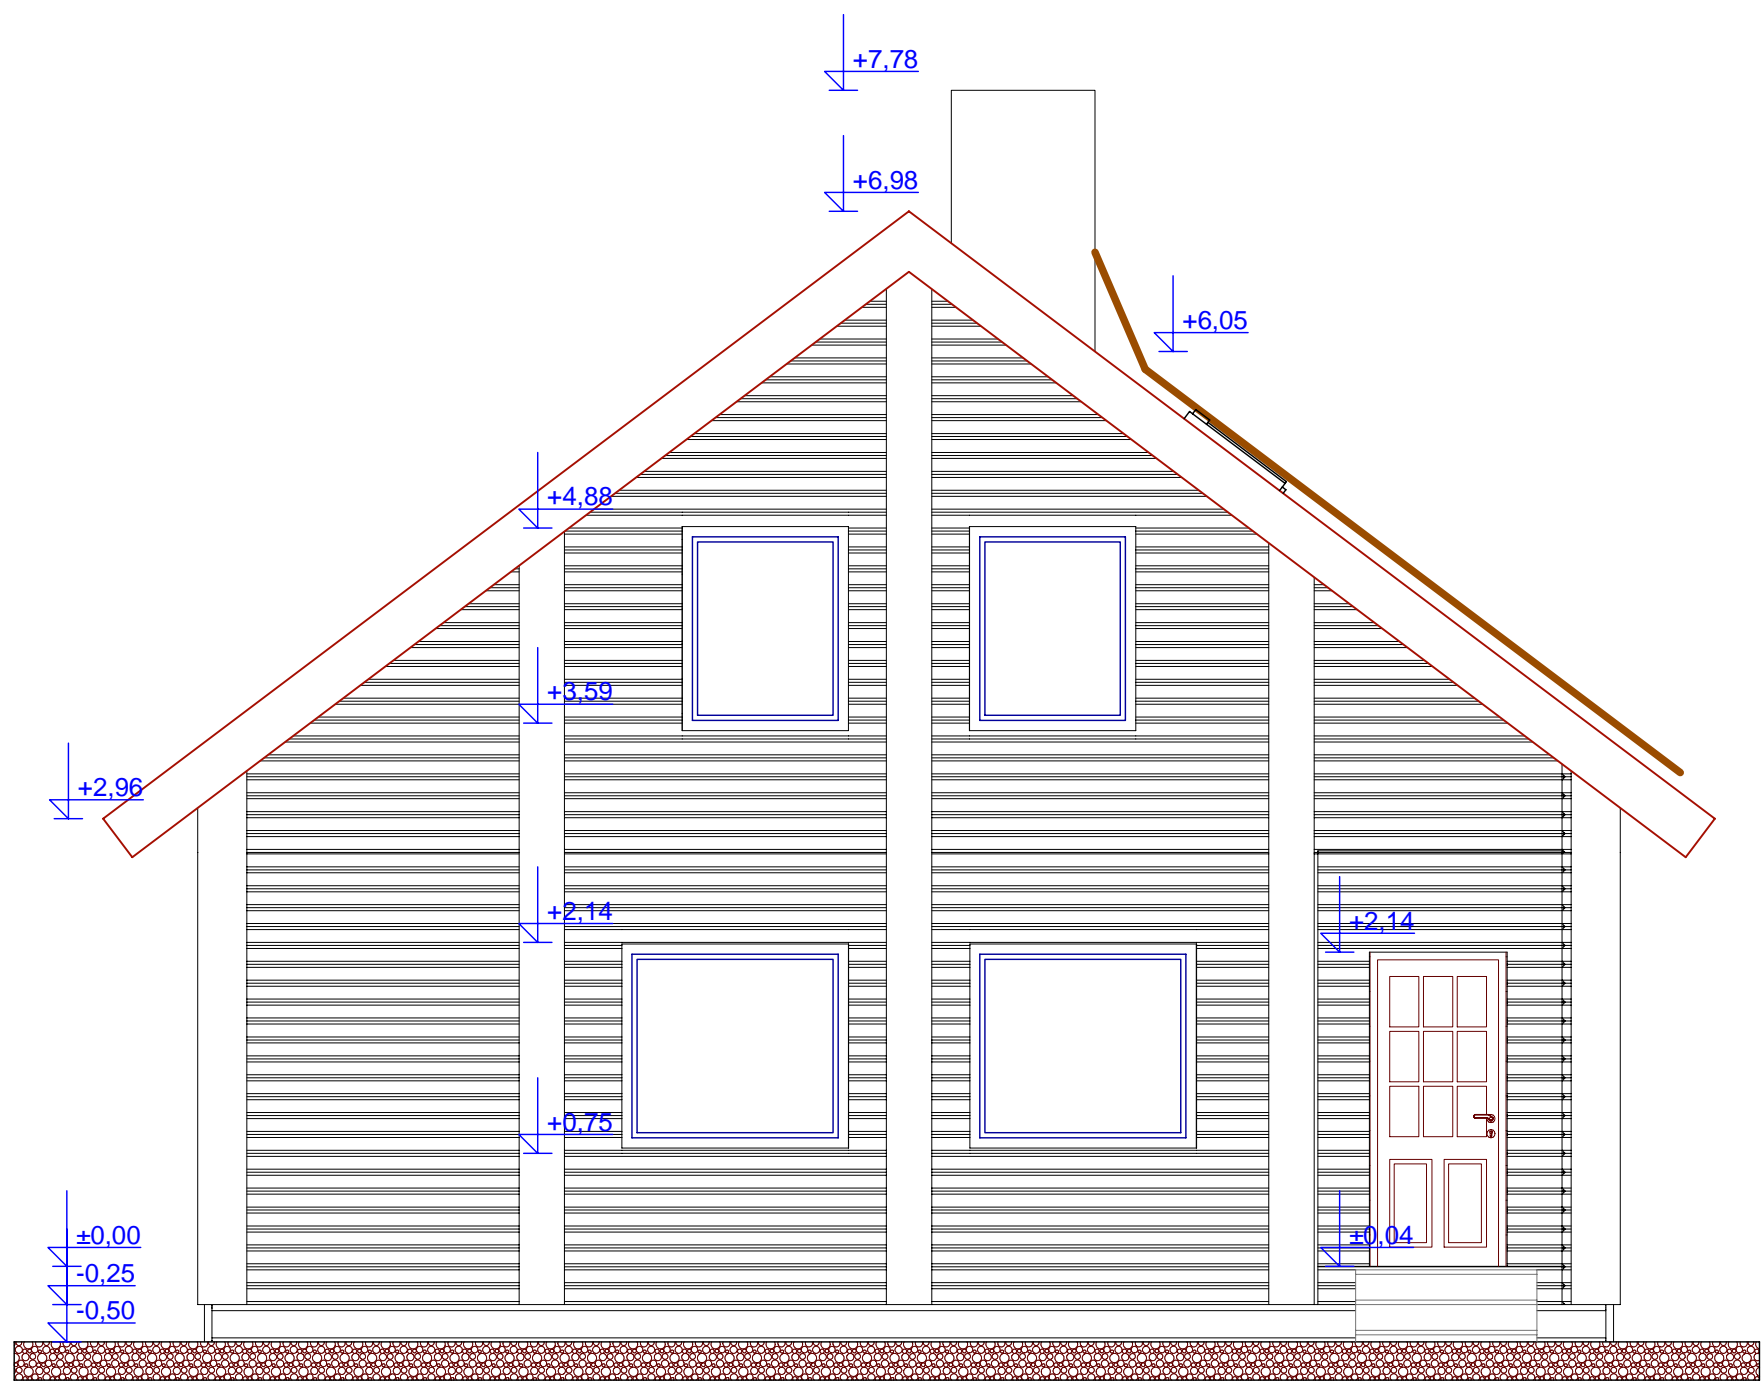

**TRAMPPEK OÜ**

Punane 31-29, Tallinn;  
tel. 55 902 766  
reg. nr. 10447725  
litsens EEP000545

OBJEKT: HARJU MAAKOND, MAARDU LINN, TILLI TEE 4.

|          |                |  |          |
|----------|----------------|--|----------|
| OMANIK:  | JÜRI PROKOFJEV |  |          |
| Projekt: | Denis Dudkin   |  | M: 1: 50 |
| Insener: | Arvi Taik      |  |          |
| Joonis:  | VAADE A        |  | leht: 8  |