




TRAMPPEK OÜ		
Paluulase tee 9, Maardu; tel. 55 902 766 reg. nr. 10447725 litsens EEP000545		
Objekt: Harju mk. Jõelähtme vald, Iru küla, Metsa tee 3a.		
Tellija:	Boriss Nagapetjan	
Arhitekt:	Denis Dudkin	M: 1: 50
Insener:	Arvi Taik	
Joonis:	1 korruse plaan	leht : 3

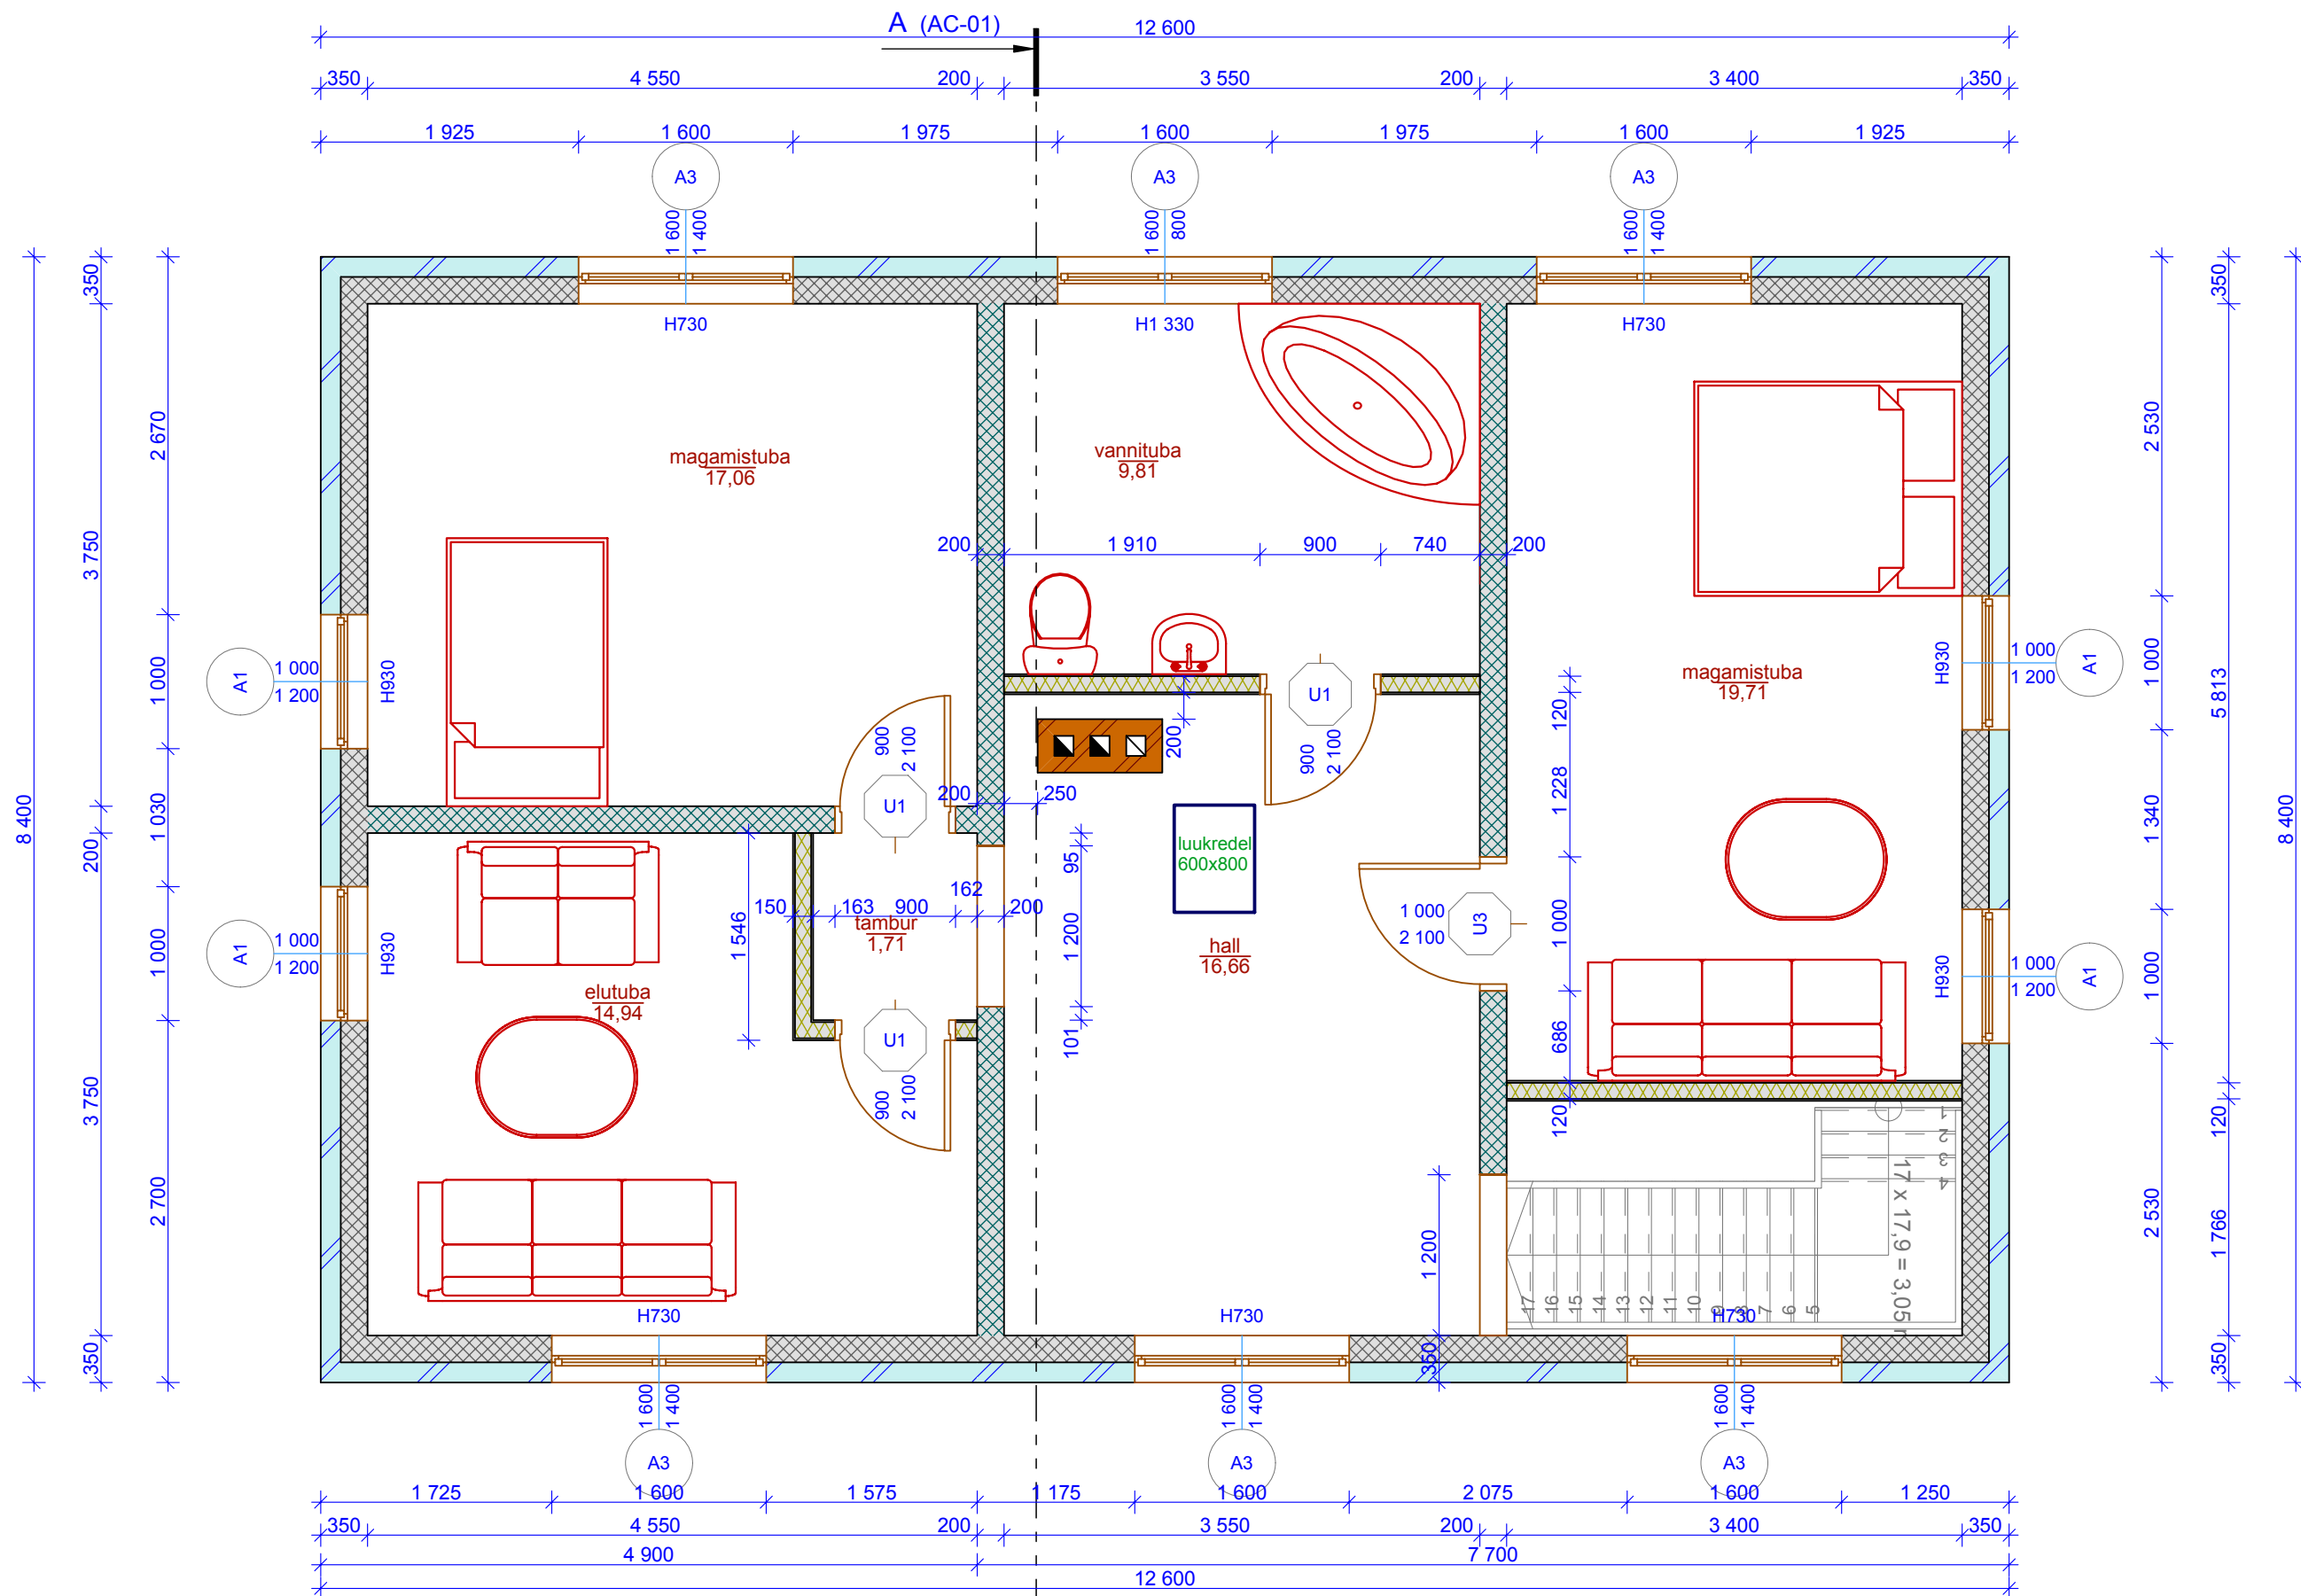

<p>TRAMPPEK OÜ</p> <p>Paluulase tee 9, Maardu; tel. 55 902 766 reg. nr. 10447725 litsens EEP000545</p>			Objekt: Harju mk. Jõelähtme vald, Iru küla, Metsa tee 3a.	
			Tellija:	Boriss Nagapetjan
		Arhitekt:	Denis Dudkin	M: 1: 50
		Insener:	Arvi Taik	
		Joonis:	2 korruse plaan	leht : 4

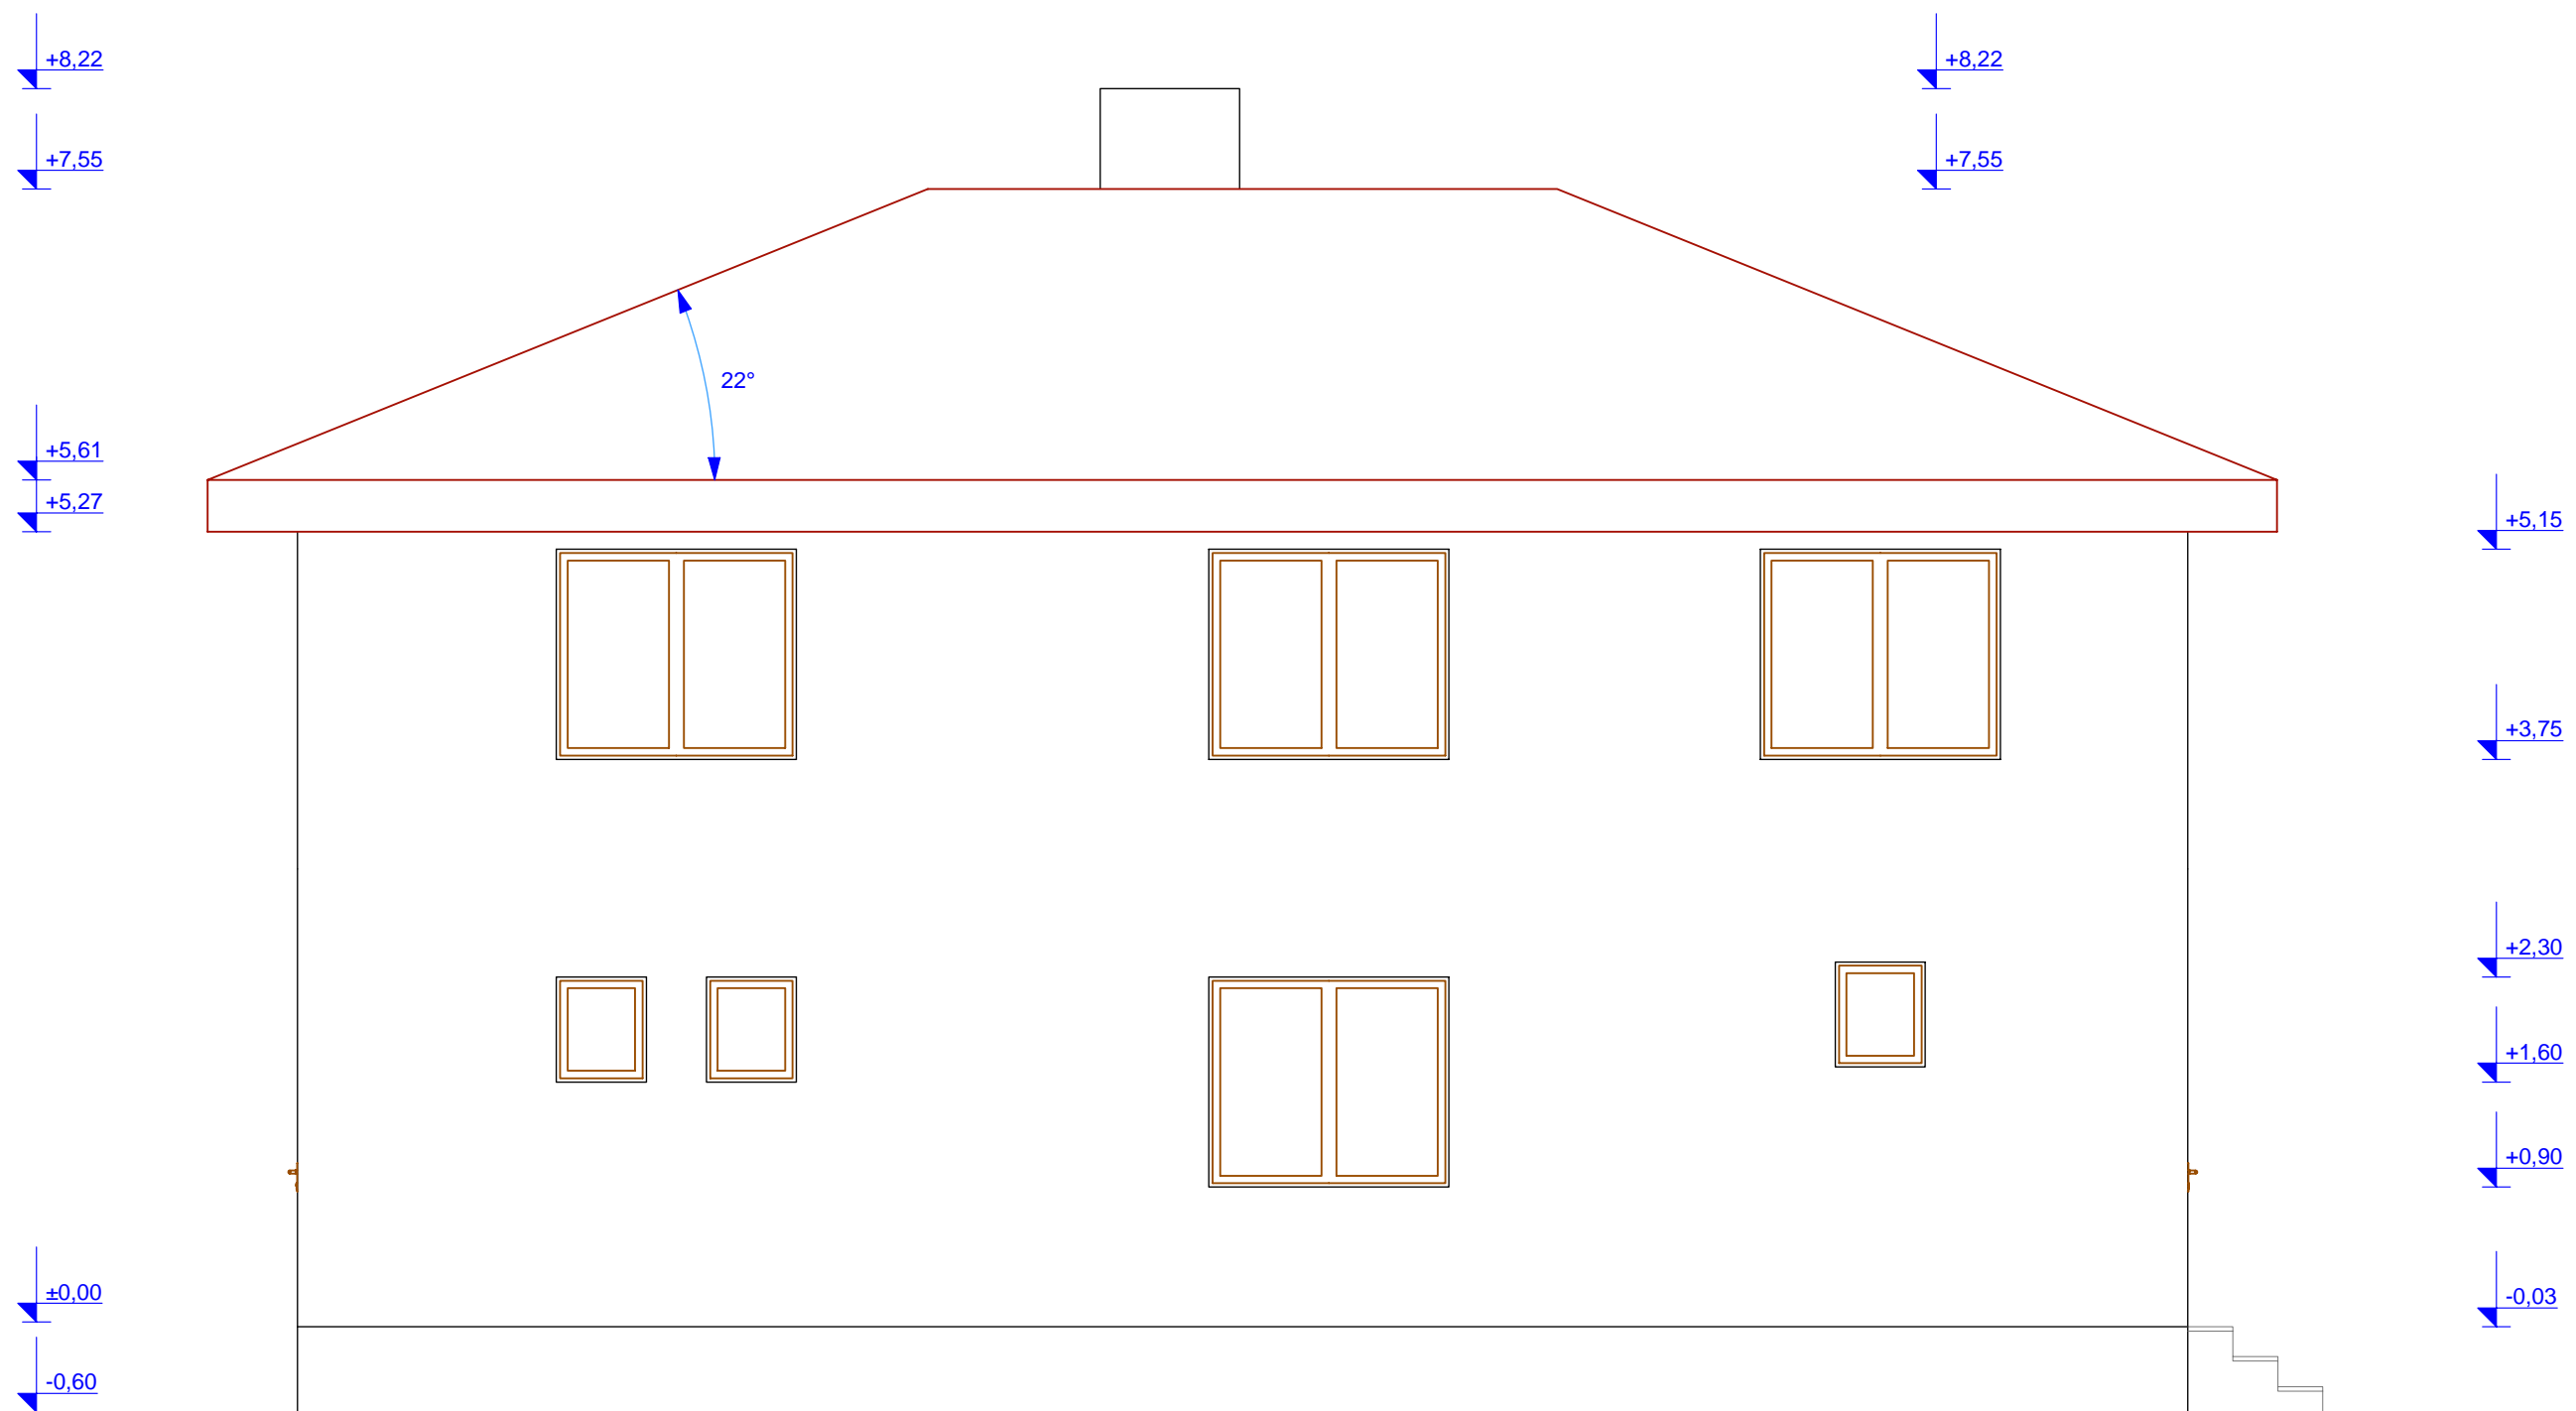

<p style="text-align: center;"><u>TRAMPPEK OÜ</u></p> <p>Paluulase tee 9, Maardu; tel. 55 902 766 reg. nr. 10447725 litsens EEP000545</p>	Objekt: Harju mk. Jõelähtme vald, Iru küla, Metsa tee 3a.	
	Tellija:	Boriss Nagapetjan
	Arhitekt:	Denis Dudkin
	Insener:	Arvi Taik
	Joonis:	vaade põhjast
		M: 1: 50
		leht : 8

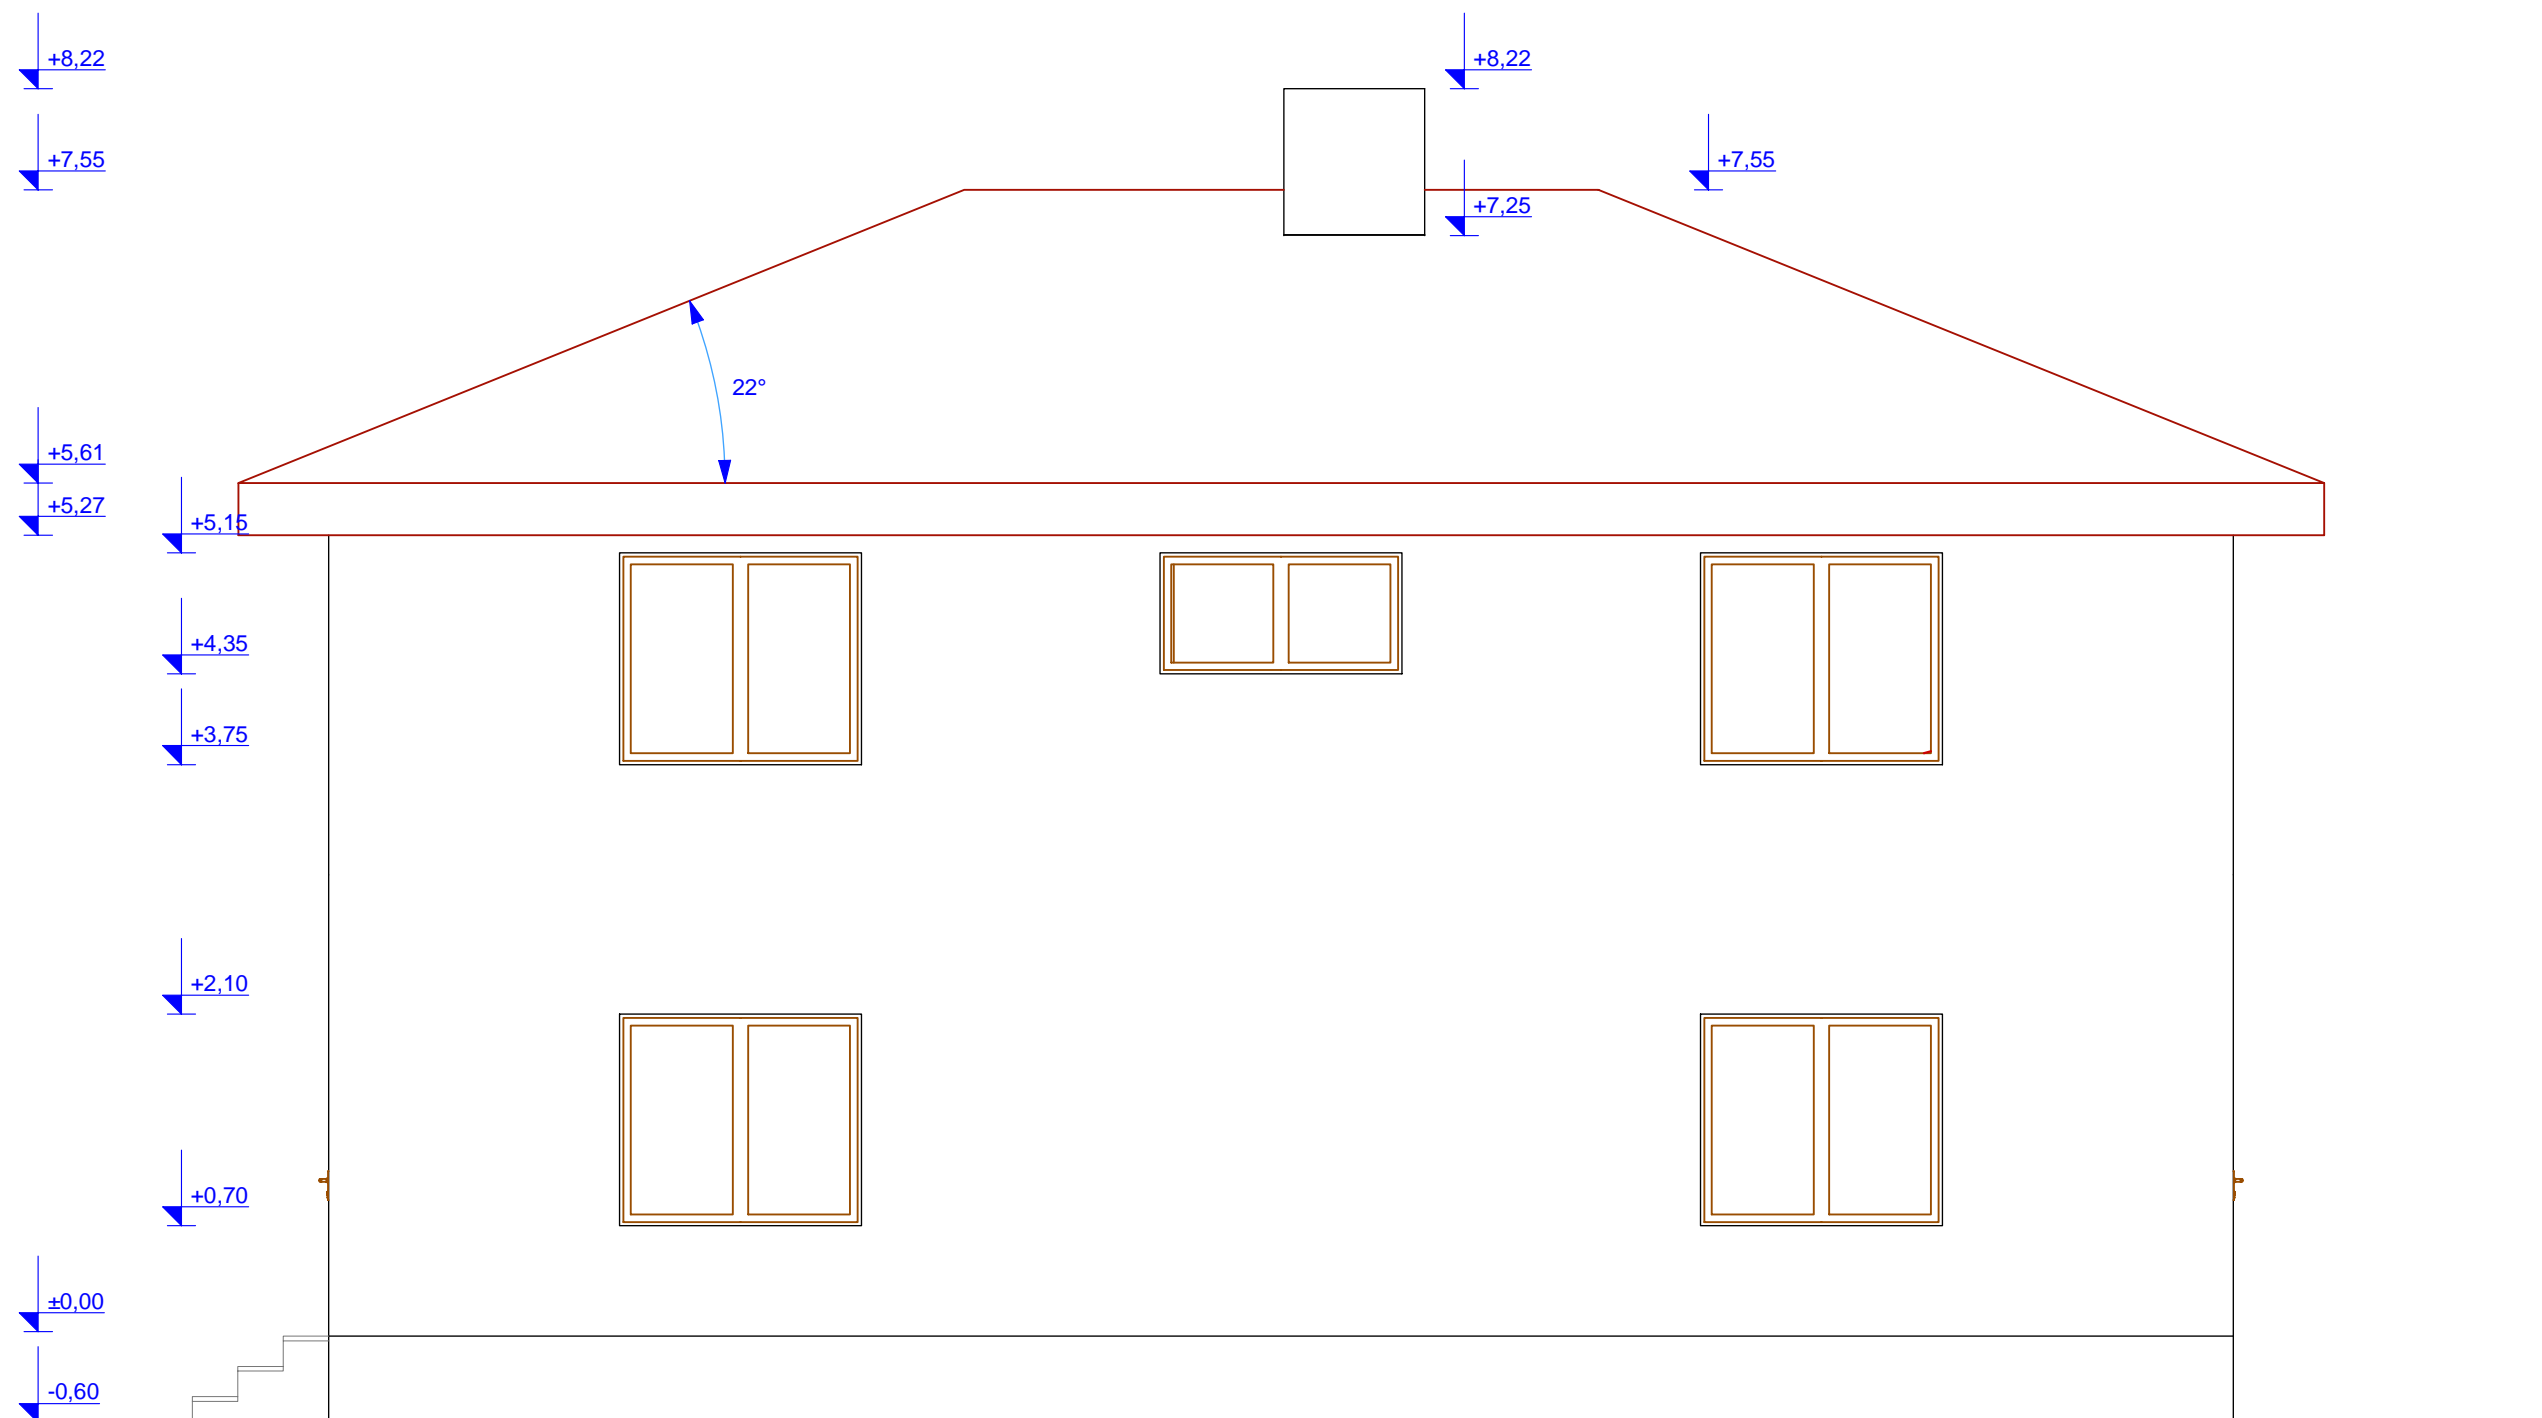

<p><u>TRAMPPEK OÜ</u></p> <p>Paluulase tee 9, Maardu; tel. 55 902 766 reg. nr. 10447725 litsens EEP000545</p>	Objekt: Harju mk. Jõelähtme vald, Iru küla, Metsa tee 3a.	
	Tellija:	Boriss Nagapetjan
	Arhitekt:	Denis Dudkin
	Insener:	Arvi Taik
	Joonis:	vaade lõunast
		M: 1: 50
		leht : 9