


| | |
|-----------------|----------|
| abiruum | 3,32 m2 |
| esik | 3,39 m2 |
| hall | 10,92 m2 |
| kook | 16,65 m2 |
| magamistuba | 15,95 m2 |
| saal | 20,19 m2 |
| tehn.ruum | 5,39 m2 |
| terrass | 3,88 m2 |
| terrass | 6,69 m2 |
| WC-DUSS | 5,38 m2 |
| 91,78 m2 | |

TRAMPPEK OÜ
 Paluulase tee 9, Maardu;
 tel. 55 902 766
 reg. nr. 10447725
 litsens EEP000545

| Üksikelamu arhitektuurne projekt | | |
|----------------------------------|---|------------|
| Asukoht: | Harju mk, Kuusalu vald, Saunja kula, Avaruse kinnistu | |
| Tellija: | Nadežda Petrjaševa | 15.04.2008 |
| Arhitekt: | Denis Dudkin | M: 1: 50 |
| Insener: | Arvi Taik | |
| Joonis: | 1 korruse plaan | leht : 3 |

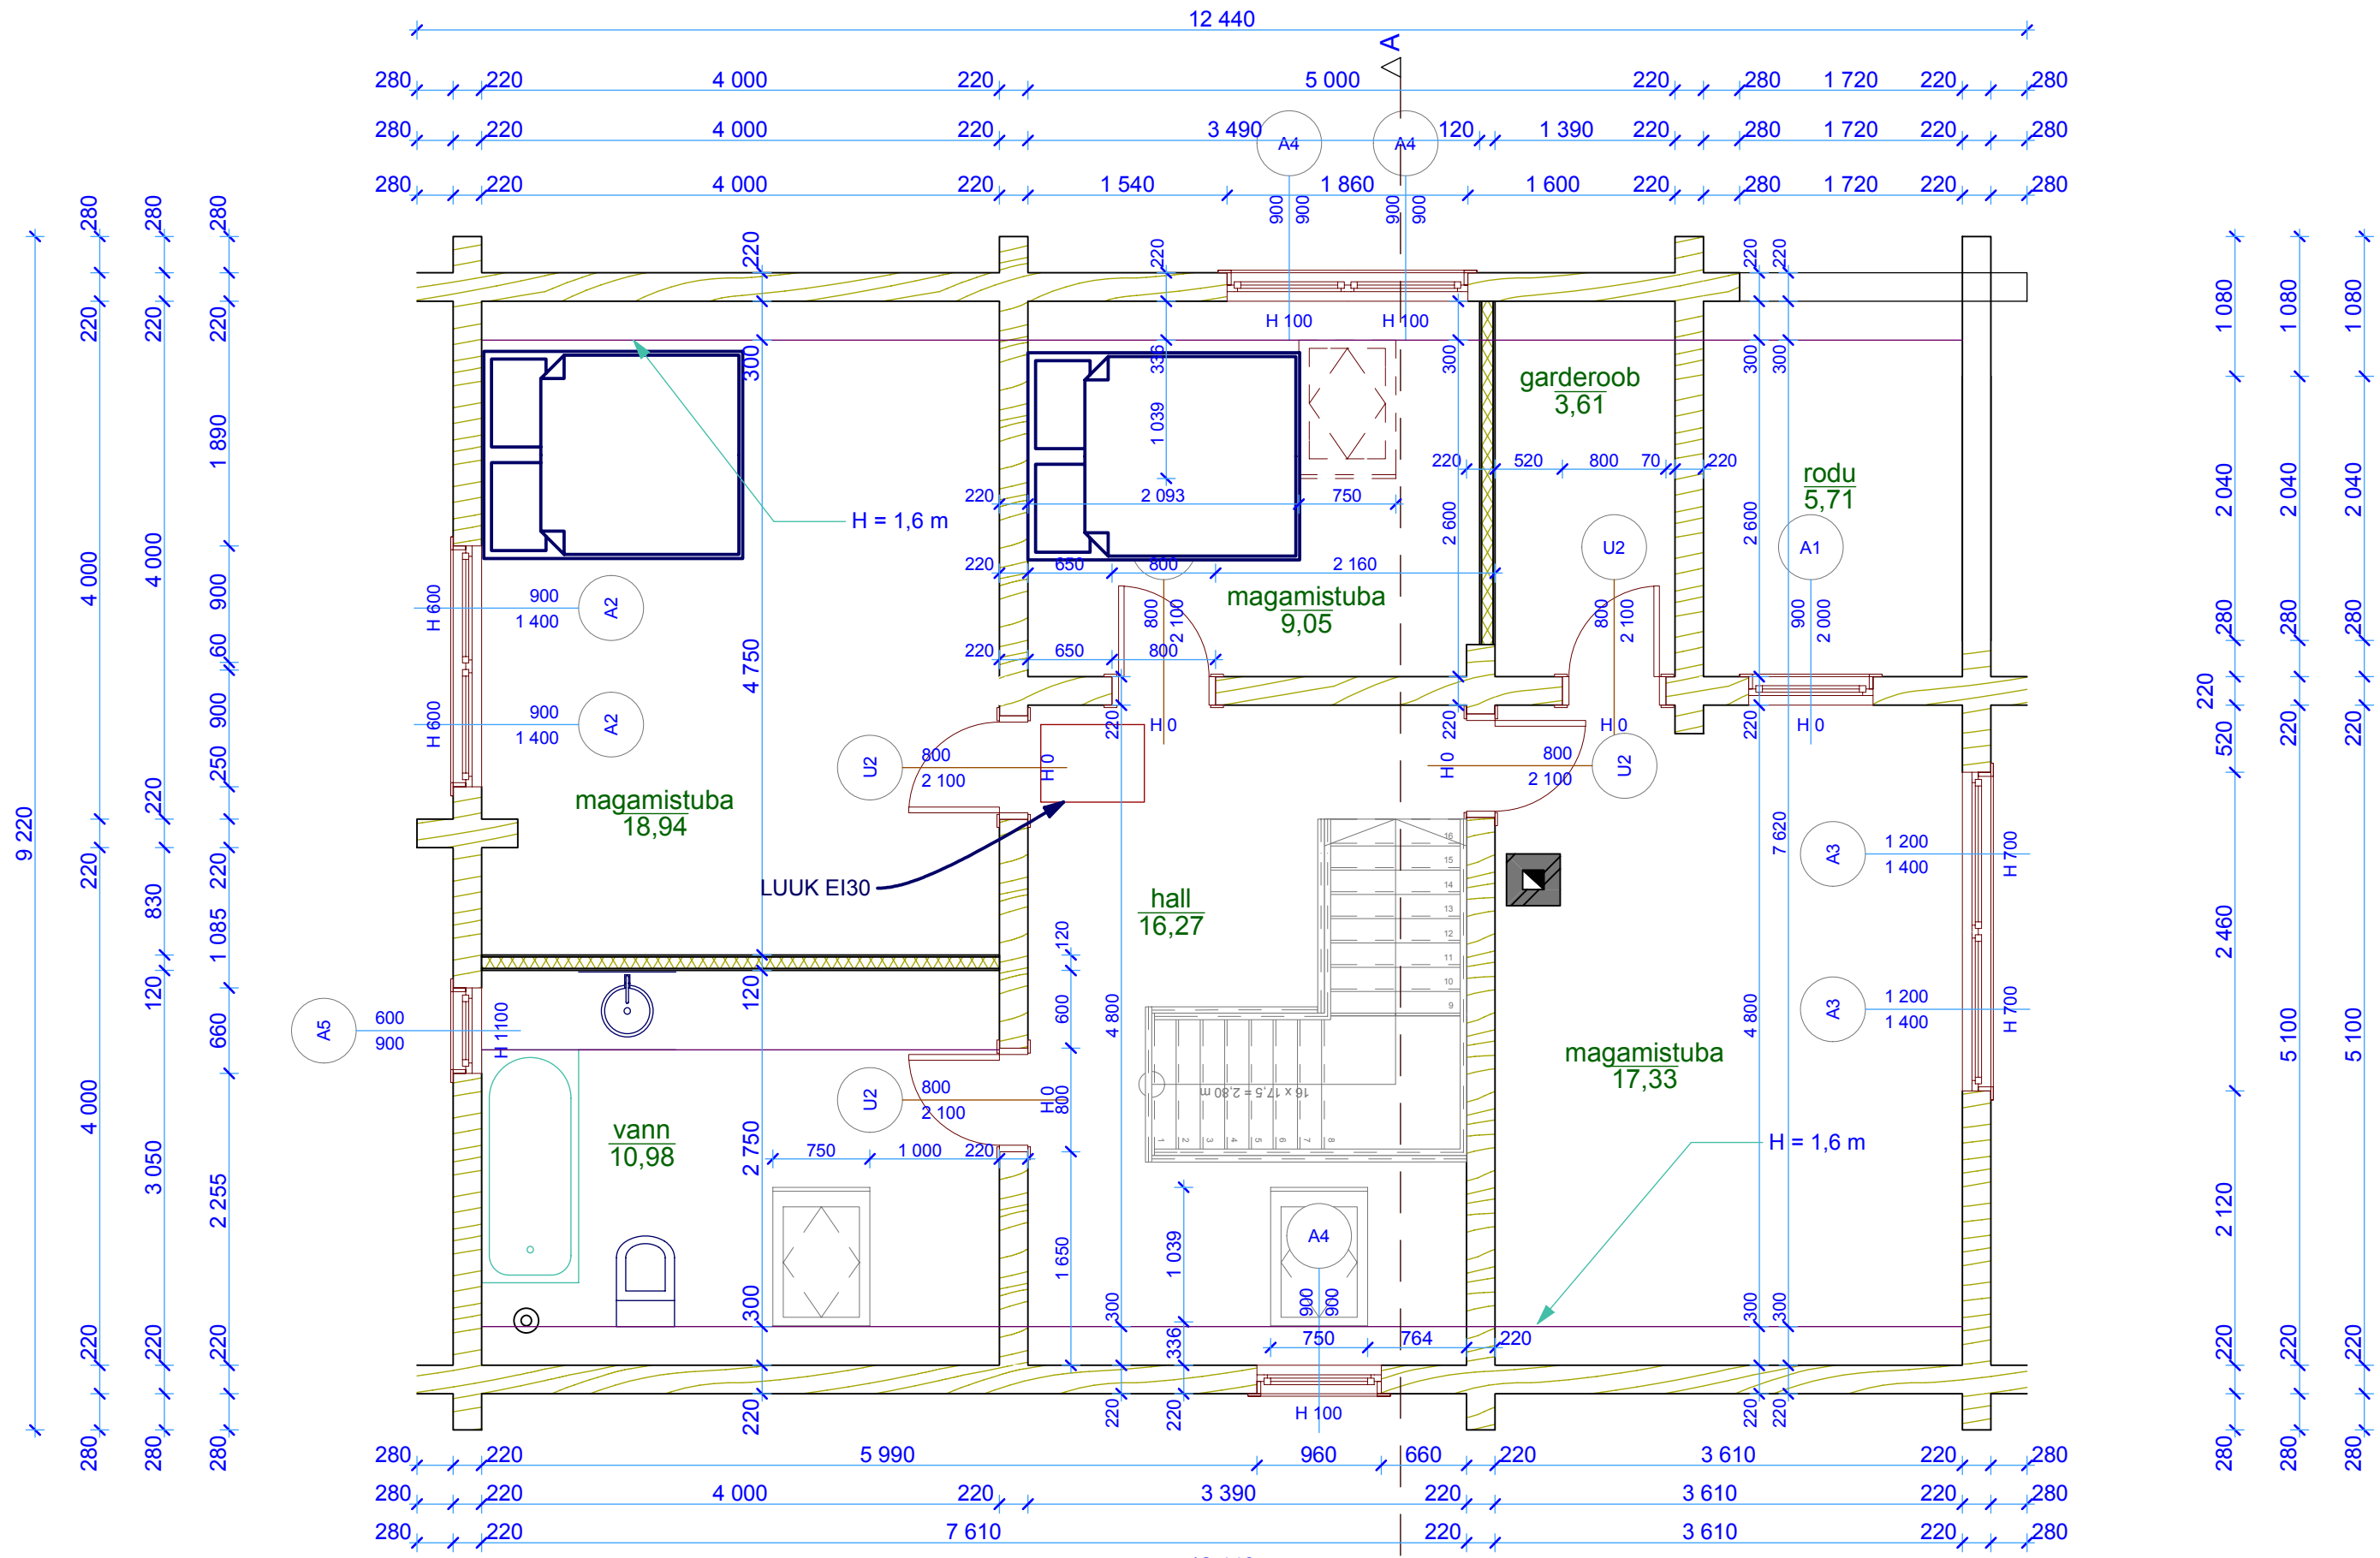


| | |
|-------------|----------------------------|
| garderoob | 3,61 m ² |
| hall | 16,27 m ² |
| magamistuba | 9,05 m ² |
| magamistuba | 17,33 m ² |
| magamistuba | 18,94 m ² |
| rodu | 5,71 m ² |
| vann | 10,98 m ² |
| | 81,89 m² |

| | | | |
|---|---|--|------------|
| Üksikelamu arhitektuurne projekt | | | |
| Asukoht: | Harju mk, Kuusalu vald, Saunja kula, Avaruse kinnistu | | |
| Tellija: | Nadežda Petraševa | | 15.04.2008 |
| Arhitekt: | Denis Dudkin | | M: 1: 50 |
| Insener: | Arvi Taik | | |
| Joonis: | katuse korruse plaan | | leht : 4 |

TRAMPPEK OÜ


Paluulase tee 9, Maardu;
tel. 55 902 766
reg. nr. 10447725
litsens EEP000545

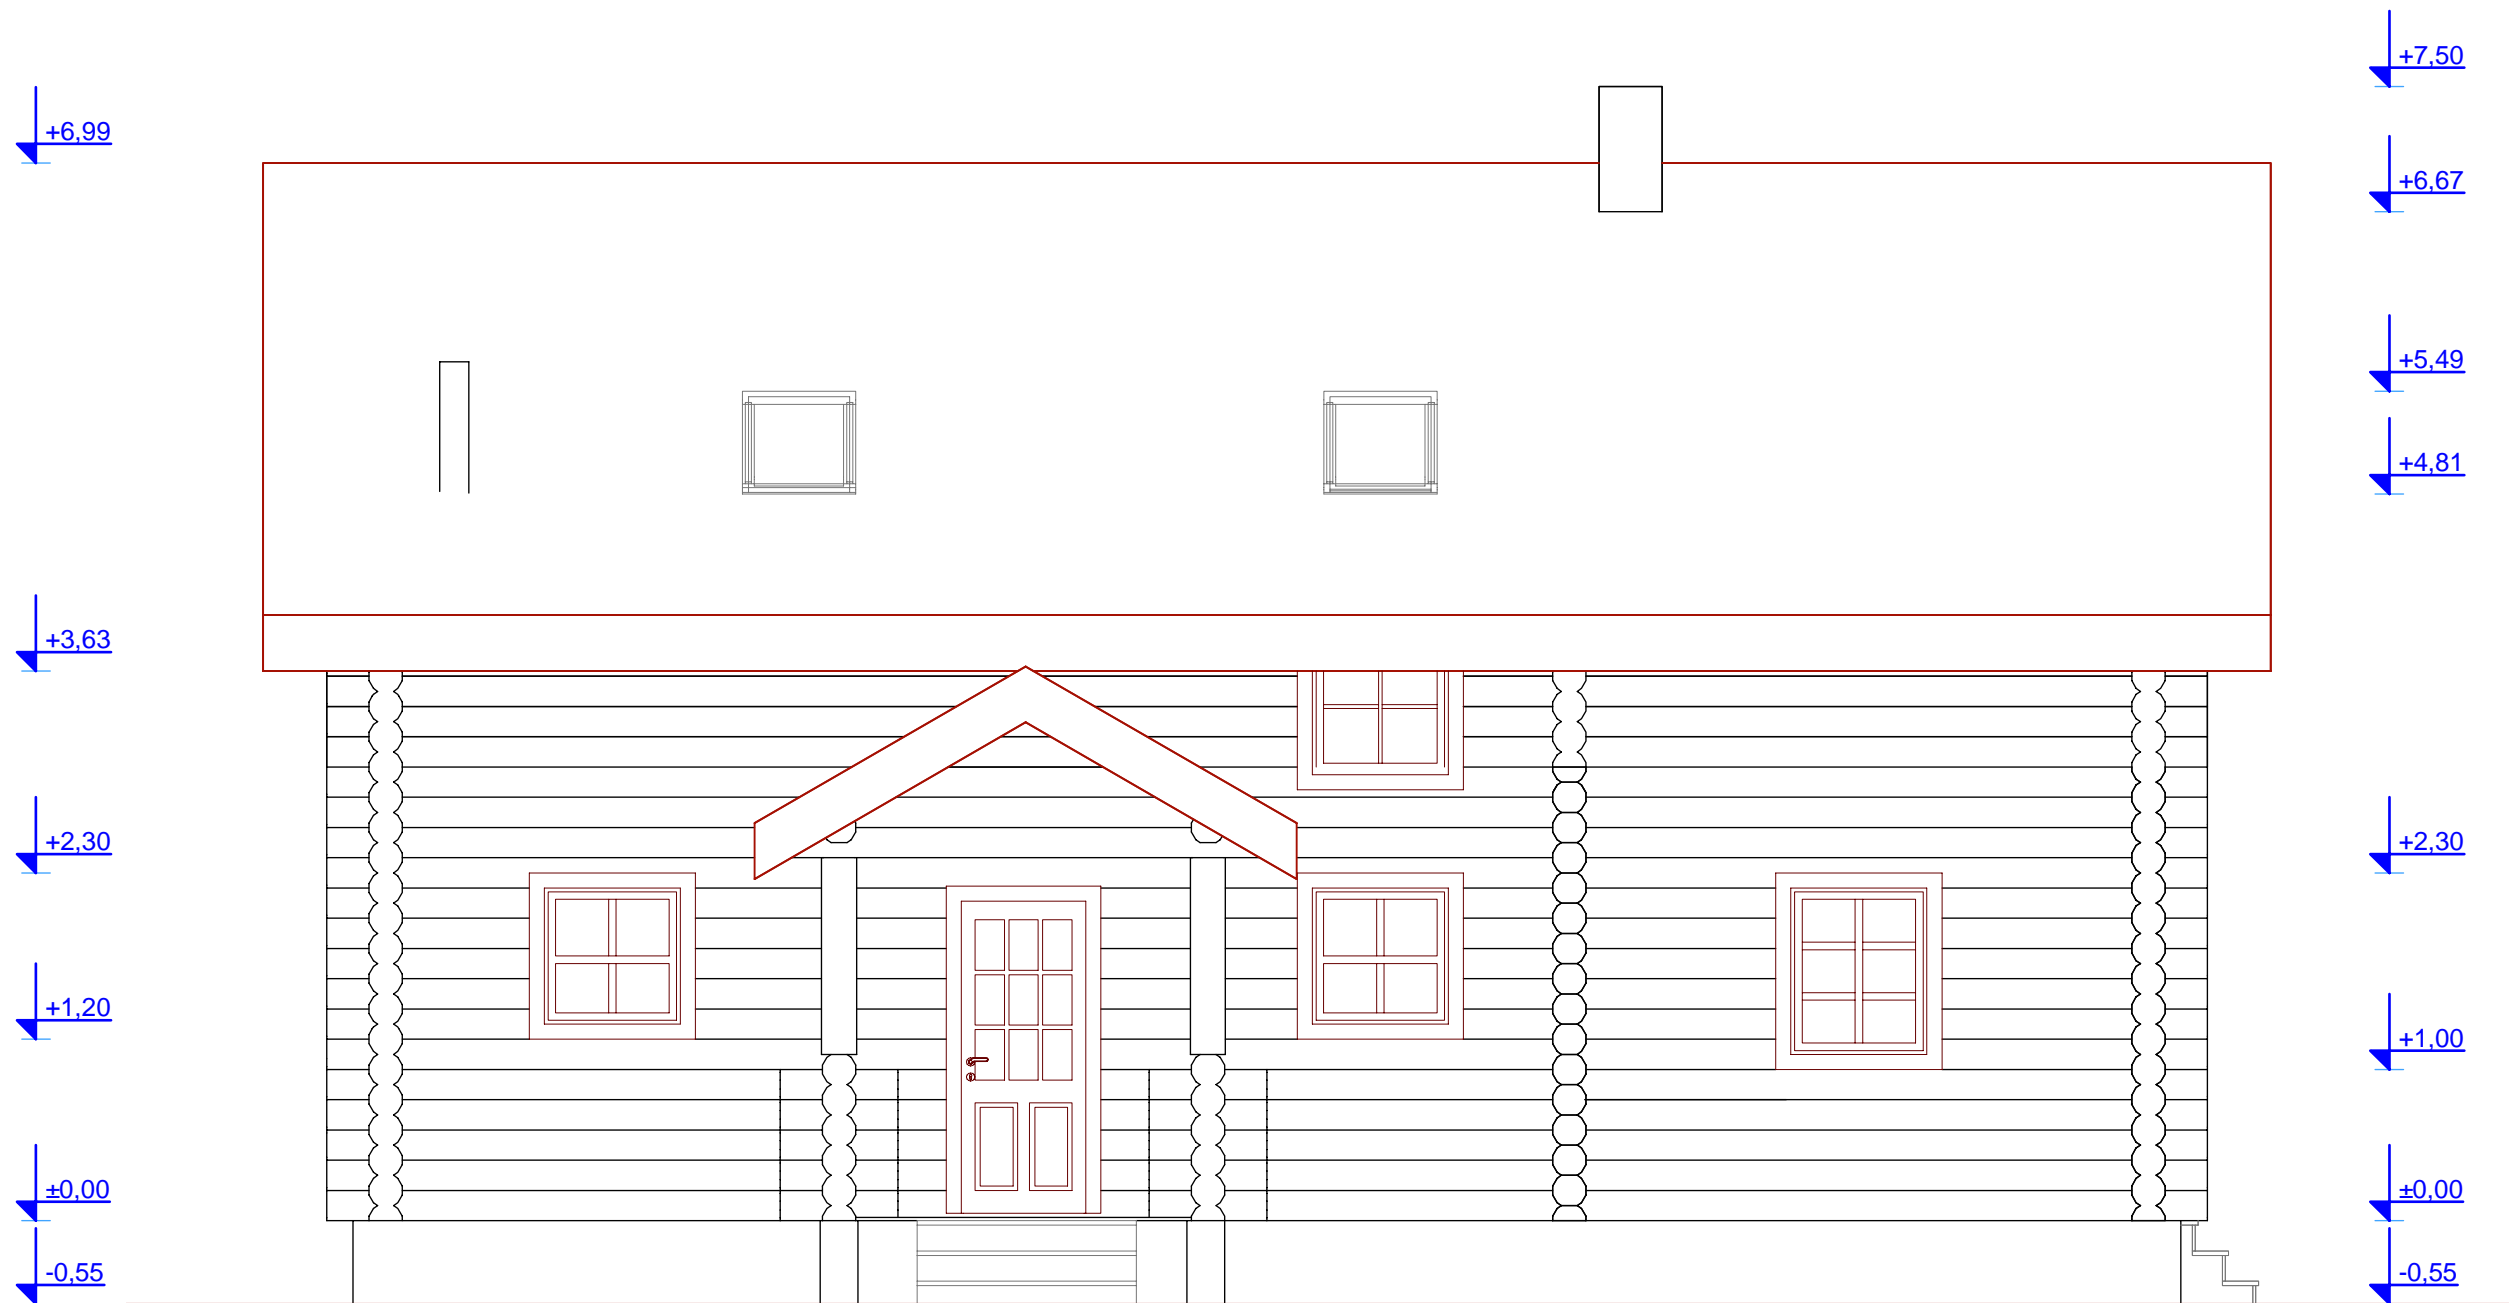


| | | | |
|---|---|---|------------|
| <p style="text-align: center;"><u>TRAMPPEK OÜ</u></p> <p>Paluulase tee 9, Maardu; tel. 55 902 766 reg. nr. 10447725 litsens EEP000545</p> | Üksikelamu arhitektuurne projekt | | |
| | Asukoht: | Harju mk, Kuusalu vald, Saunja kula, Avaruse kinnistu | |
| | Tellija: | Nadežda Petrjaševa | 15.04.2008 |
| | Arhitekt: | Denis Dudkin | M: 1: 50 |
| | Insener: | Arvi Taik | |
| Joonis: | vaade A | leht : 7 | |



| | | | |
|---|---|---|------------|
| <p style="text-align: center;"><u>TRAMPPEK OÜ</u></p> <p>Paluulase tee 9, Maardu; tel. 55 902 766 reg. nr. 10447725 litsens EEP000545</p> | Üksikelamu arhitektuurne projekt | | |
| | Asukoht: | Harju mk, Kuusalu vald, Saunja kula, Avaruse kinnistu | |
| | Tellija: | Nadežda Petrjaševa | 15.04.2008 |
| | Arhitekt: | Denis Dudkin | M: 1: 50 |
| | Insener: | Arvi Taik | |
| Joonis: | vaade B | leht : 8 | |

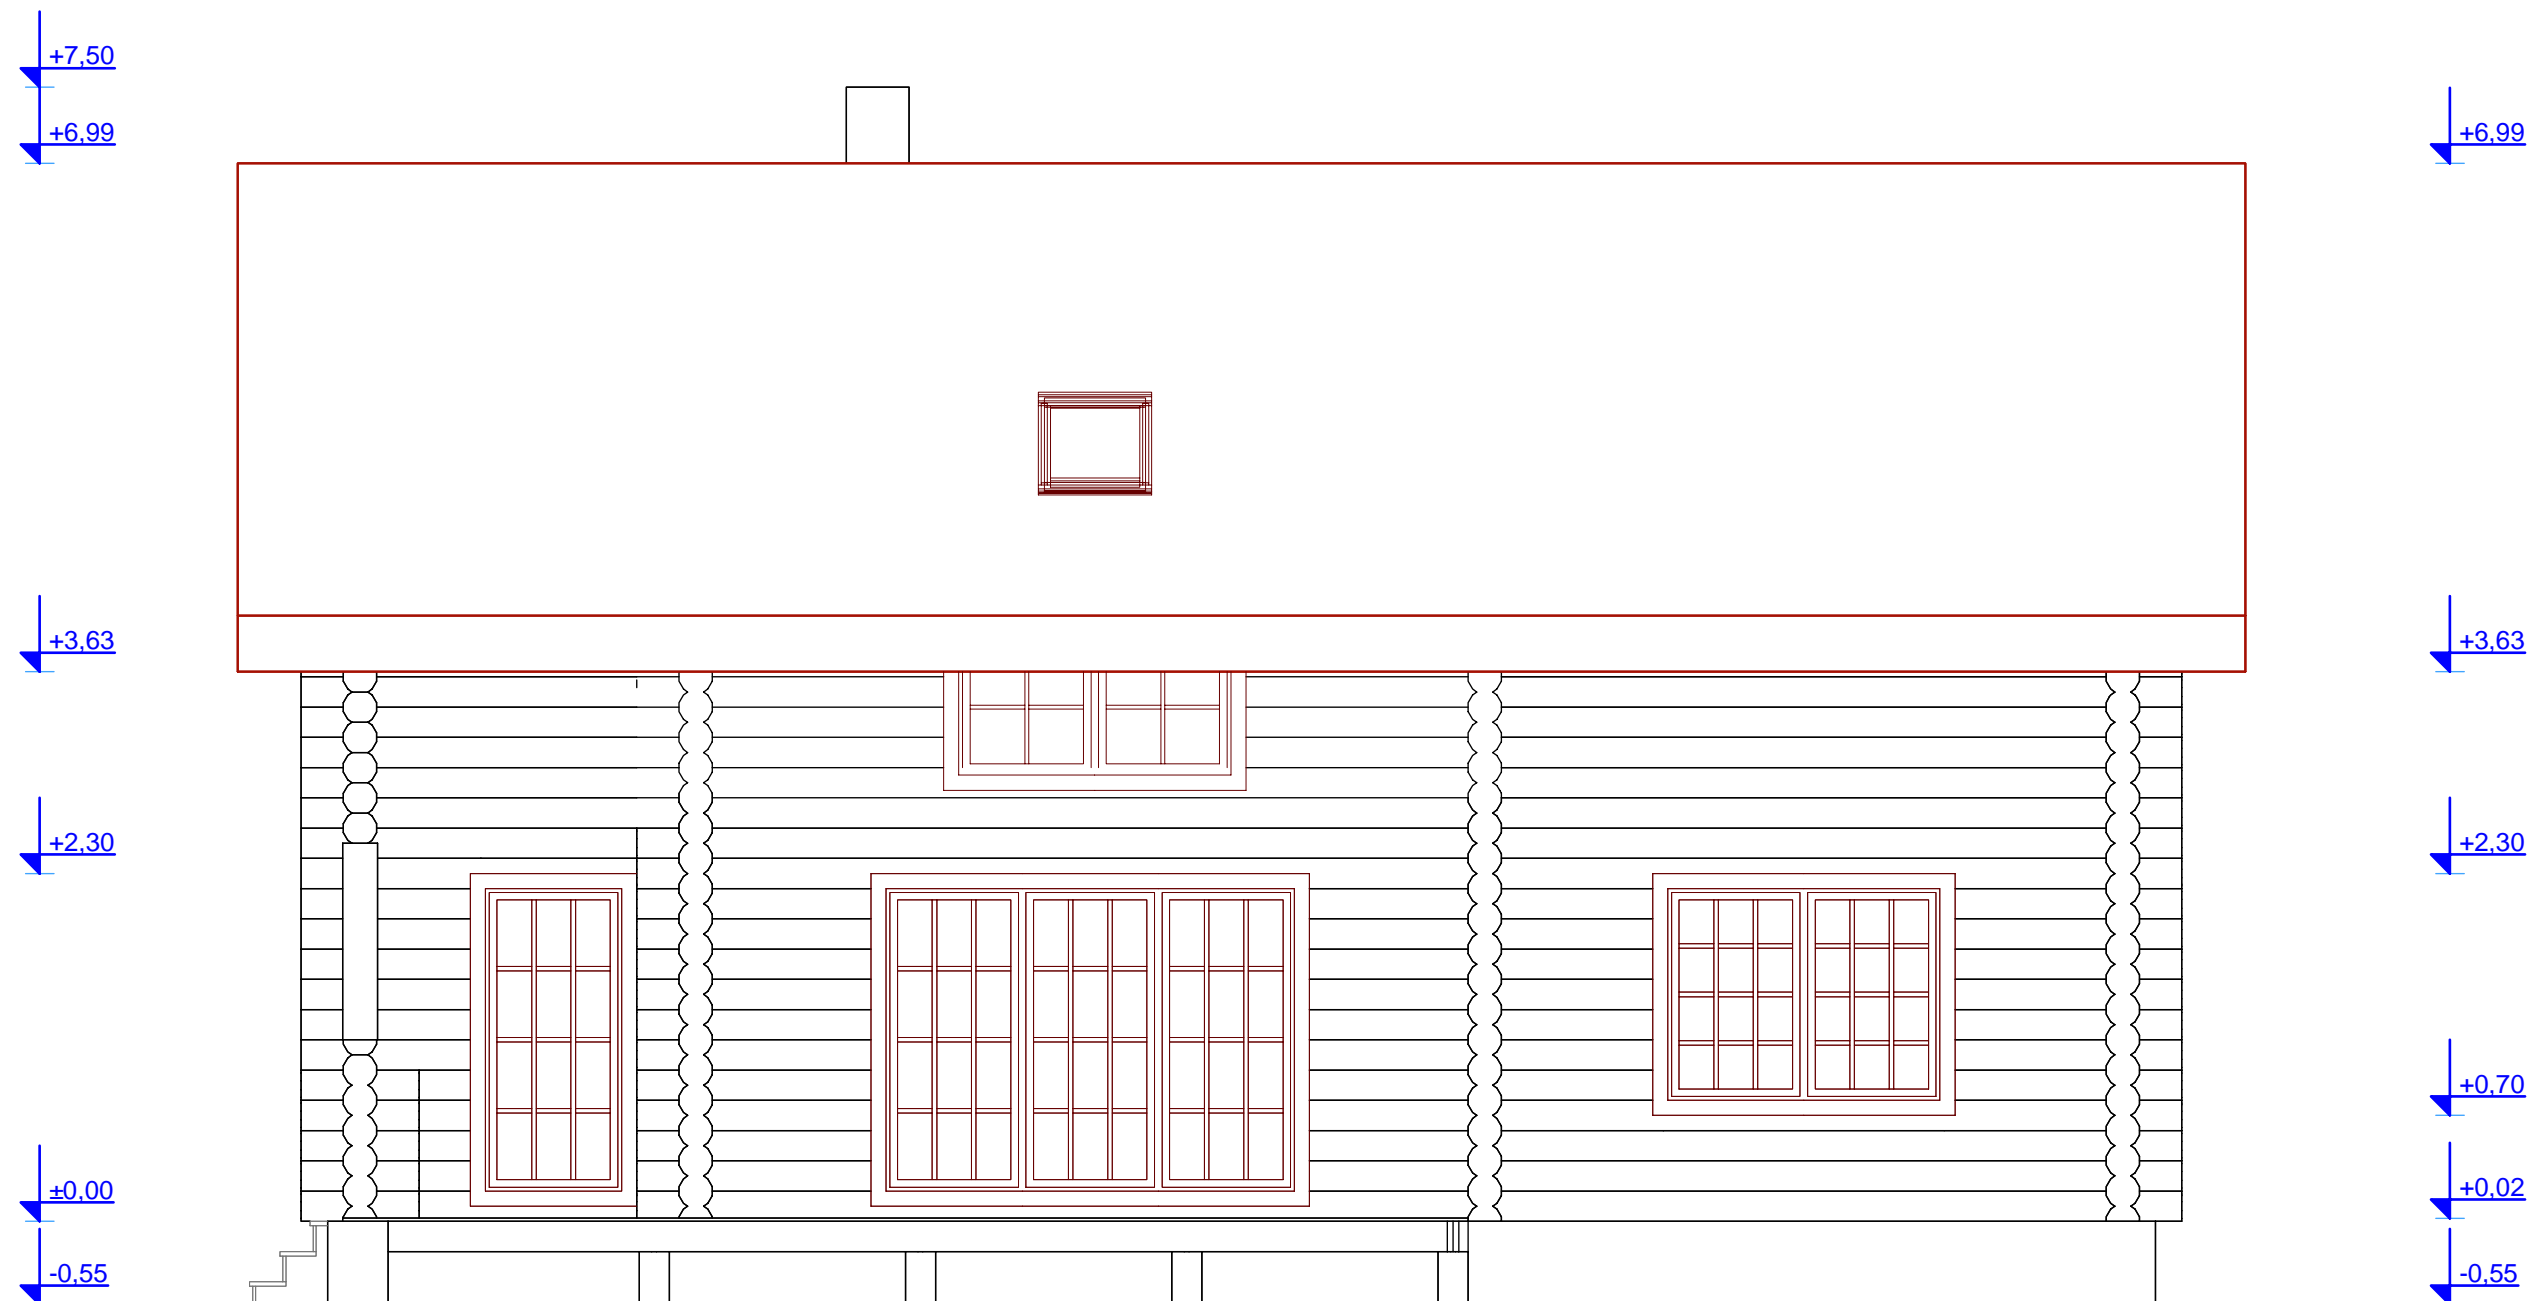

| | | | |
|---|---|---|------------|
| <p><u>TRAMPPEK OÜ</u></p> <p>Paluulase tee 9, Maardu; tel. 55 902 766 reg. nr. 10447725 litsens EEP000545</p> | Üksikelamu arhitektuurne projekt | | |
| | Asukoht: | Harju mk, Kuusalu vald, Saunja kula, Avaruse kinnistu | |
| | Tellija: | Nadežda Petraševa | 15.04.2008 |
| | Arhitekt: | Denis Dudkin | M: 1: 50 |
| | Insener: | Arvi Taik | |
| Joonis: | vaade C | | leht : 9 |

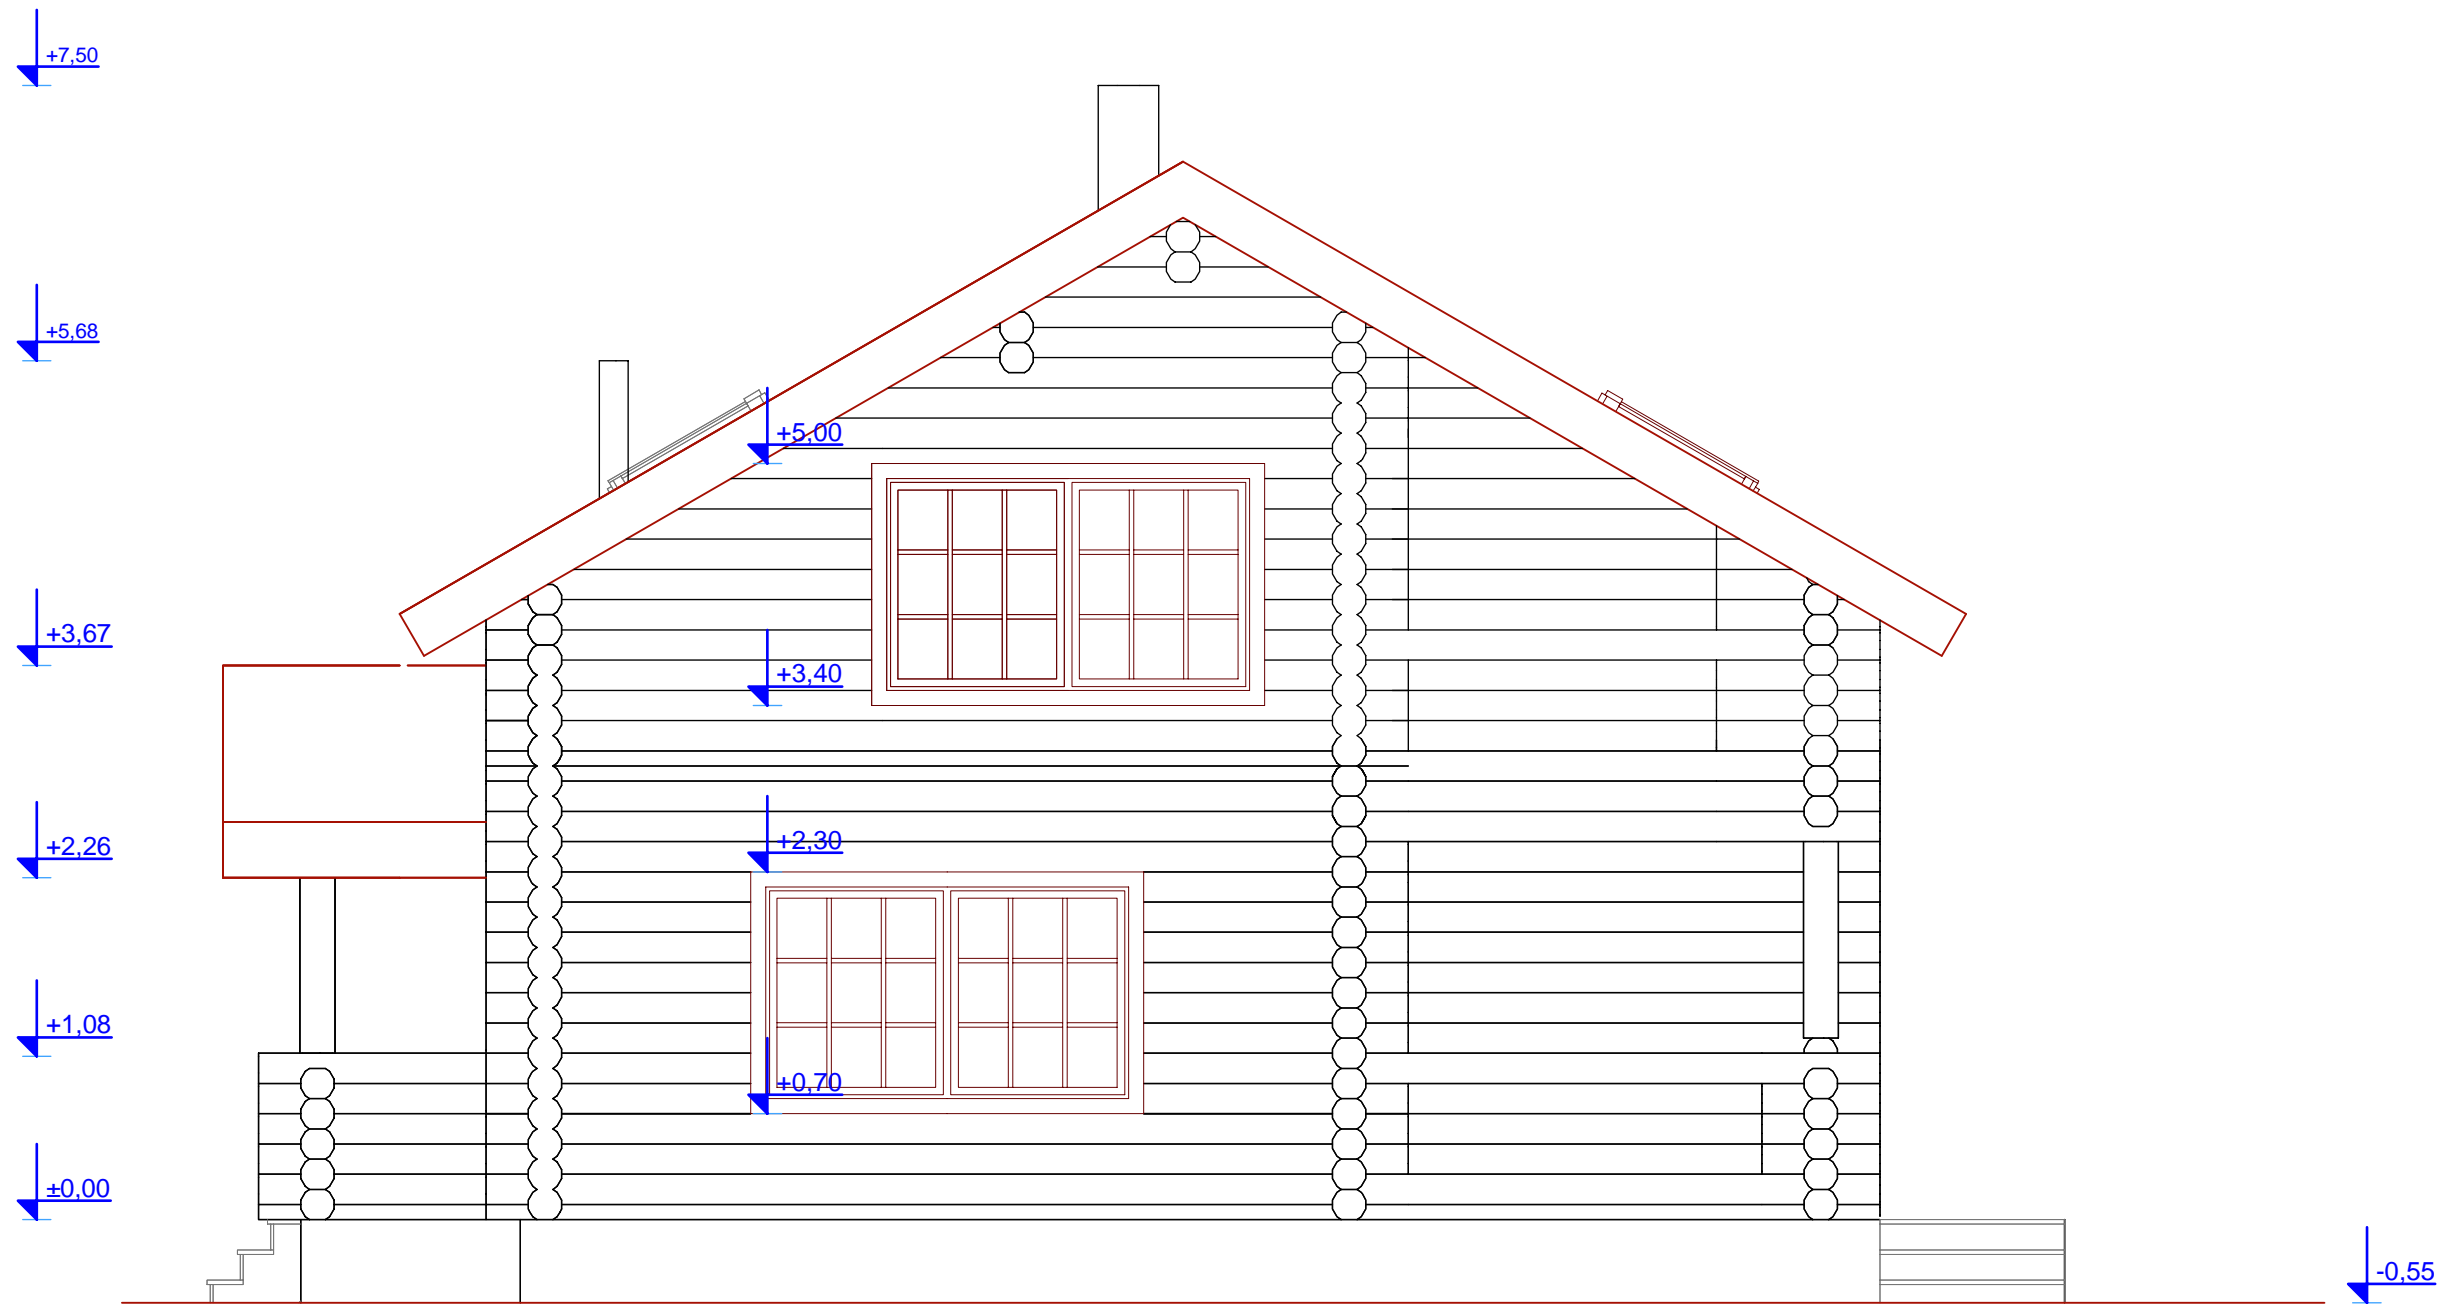

| | | | |
|---|---|---|------------|
| <p style="text-align: center;"><u>TRAMPPEK OÜ</u></p> <p>Paluulase tee 9, Maardu; tel. 55 902 766 reg. nr. 10447725 litsens EEP000545</p> | Üksikelamu arhitektuurne projekt | | |
| | Asukoht: | Harju mk, Kuusalu vald, Saunja kula, Avaruse kinnistu | |
| | Tellija: | Nadežda Petraševa | 15.04.2008 |
| | Arhitekt: | Denis Dudkin | M: 1: 50 |
| | Insener: | Arvi Taik | |
| Joonis: | vaade D | leht : 10 | |