



JOONIS: 1 KORRUSE PLAAN	ÜKSIKELAMU ARHITEKTUURNE PROJEKT			REITER EP 10102500-0001
	JUHATAJA V. FALKENBERG	Leht: 3	ARHITEKTUURIBÜROO FP	
OBJEKT : HARJU MK, MAARDU LINN, AASNURMIKU TEE 30	TEOSTUS D. DUDKIN	03.2011		
	STAADIUM EEL	PROJEKTI OSA FAILI NIMI	MÕÕTKAVA	1: 50
TELLIJA : ALEKSANDR KUBARSKI				

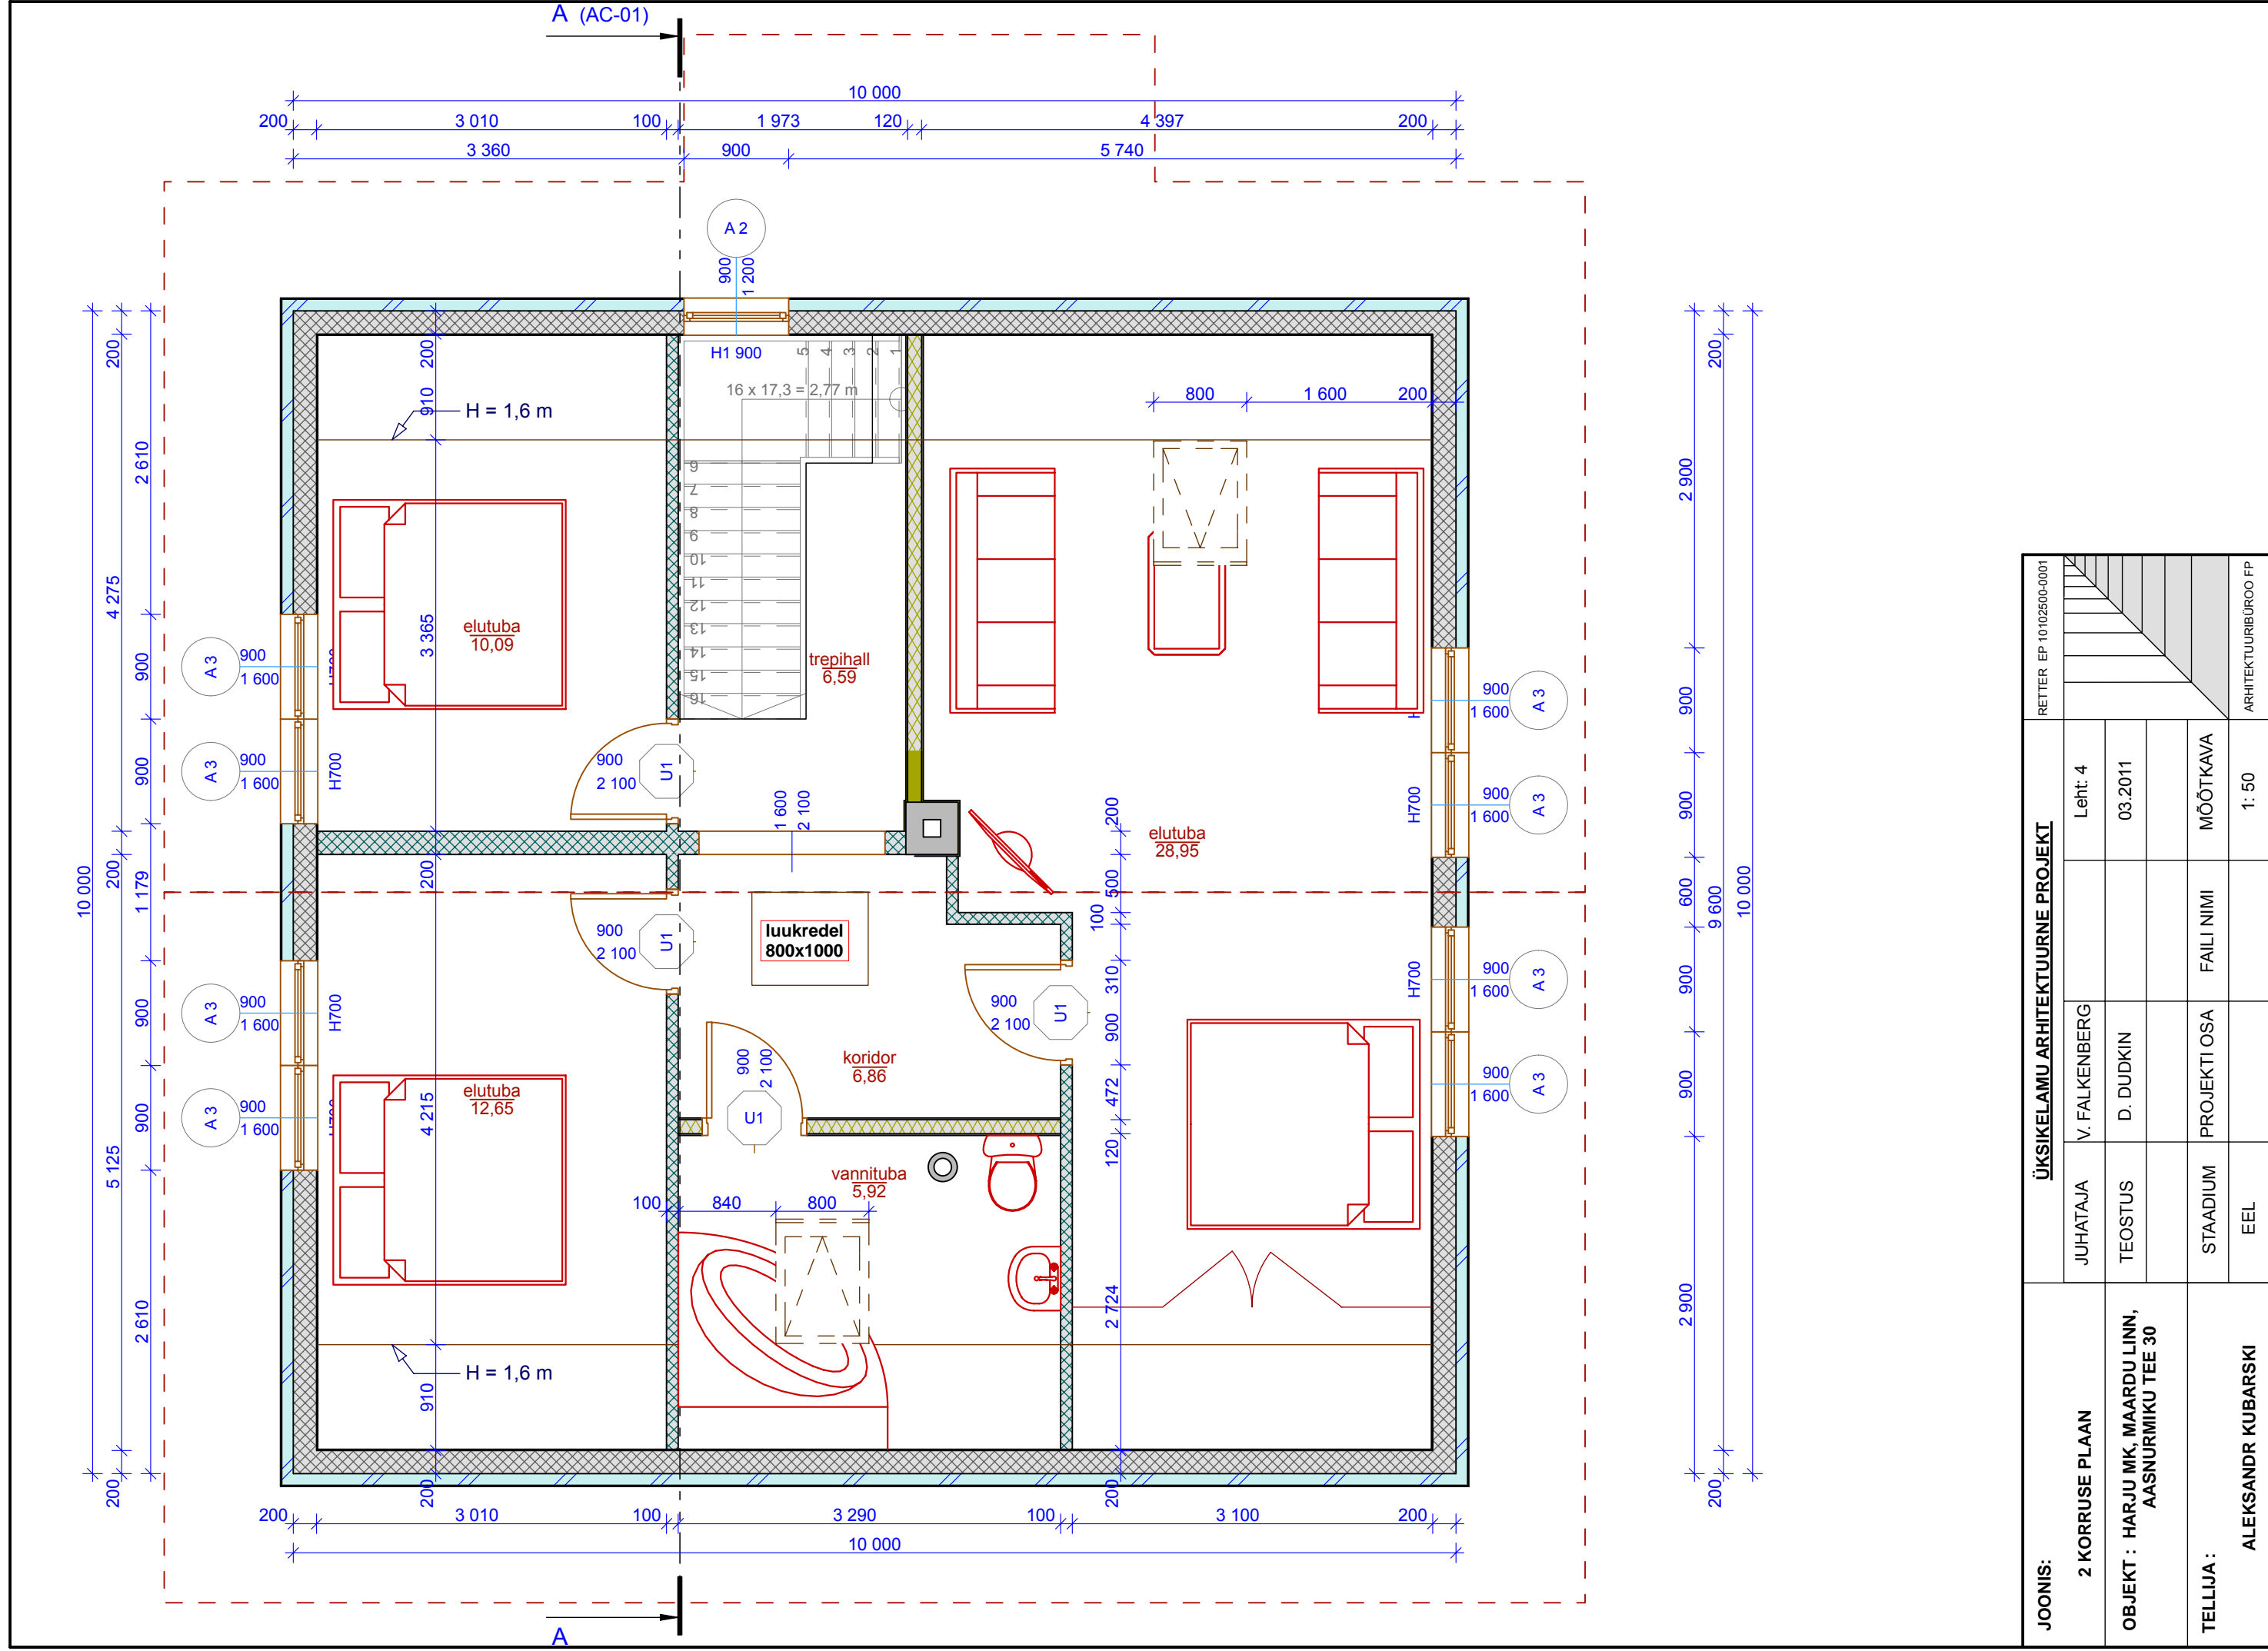

JOONIS: 2 KORRUSE PLAAN	ÜKSIKELAMU ARHITEKTUURNE PROJEKT				RETTER EP 10102500-0001
	JUHATAJA V. FALKENBERG	TEOSTUS D. DUDKIN	PROJEKTI OSA	FAILI NIMI MÕÖTKAVA	ARHITEKTUURIBÜROO FP
OBJEKT : HARJU MK, MAARDU LINN, AASNURMIKU TEE 30				Leht: 4 03.2011	
TELLIJA : ALEKSANDR KUBARSKI	STAADIUM EEL			PROJEKTI OSA	
				MÕÖTKAVA	
				1: 50	

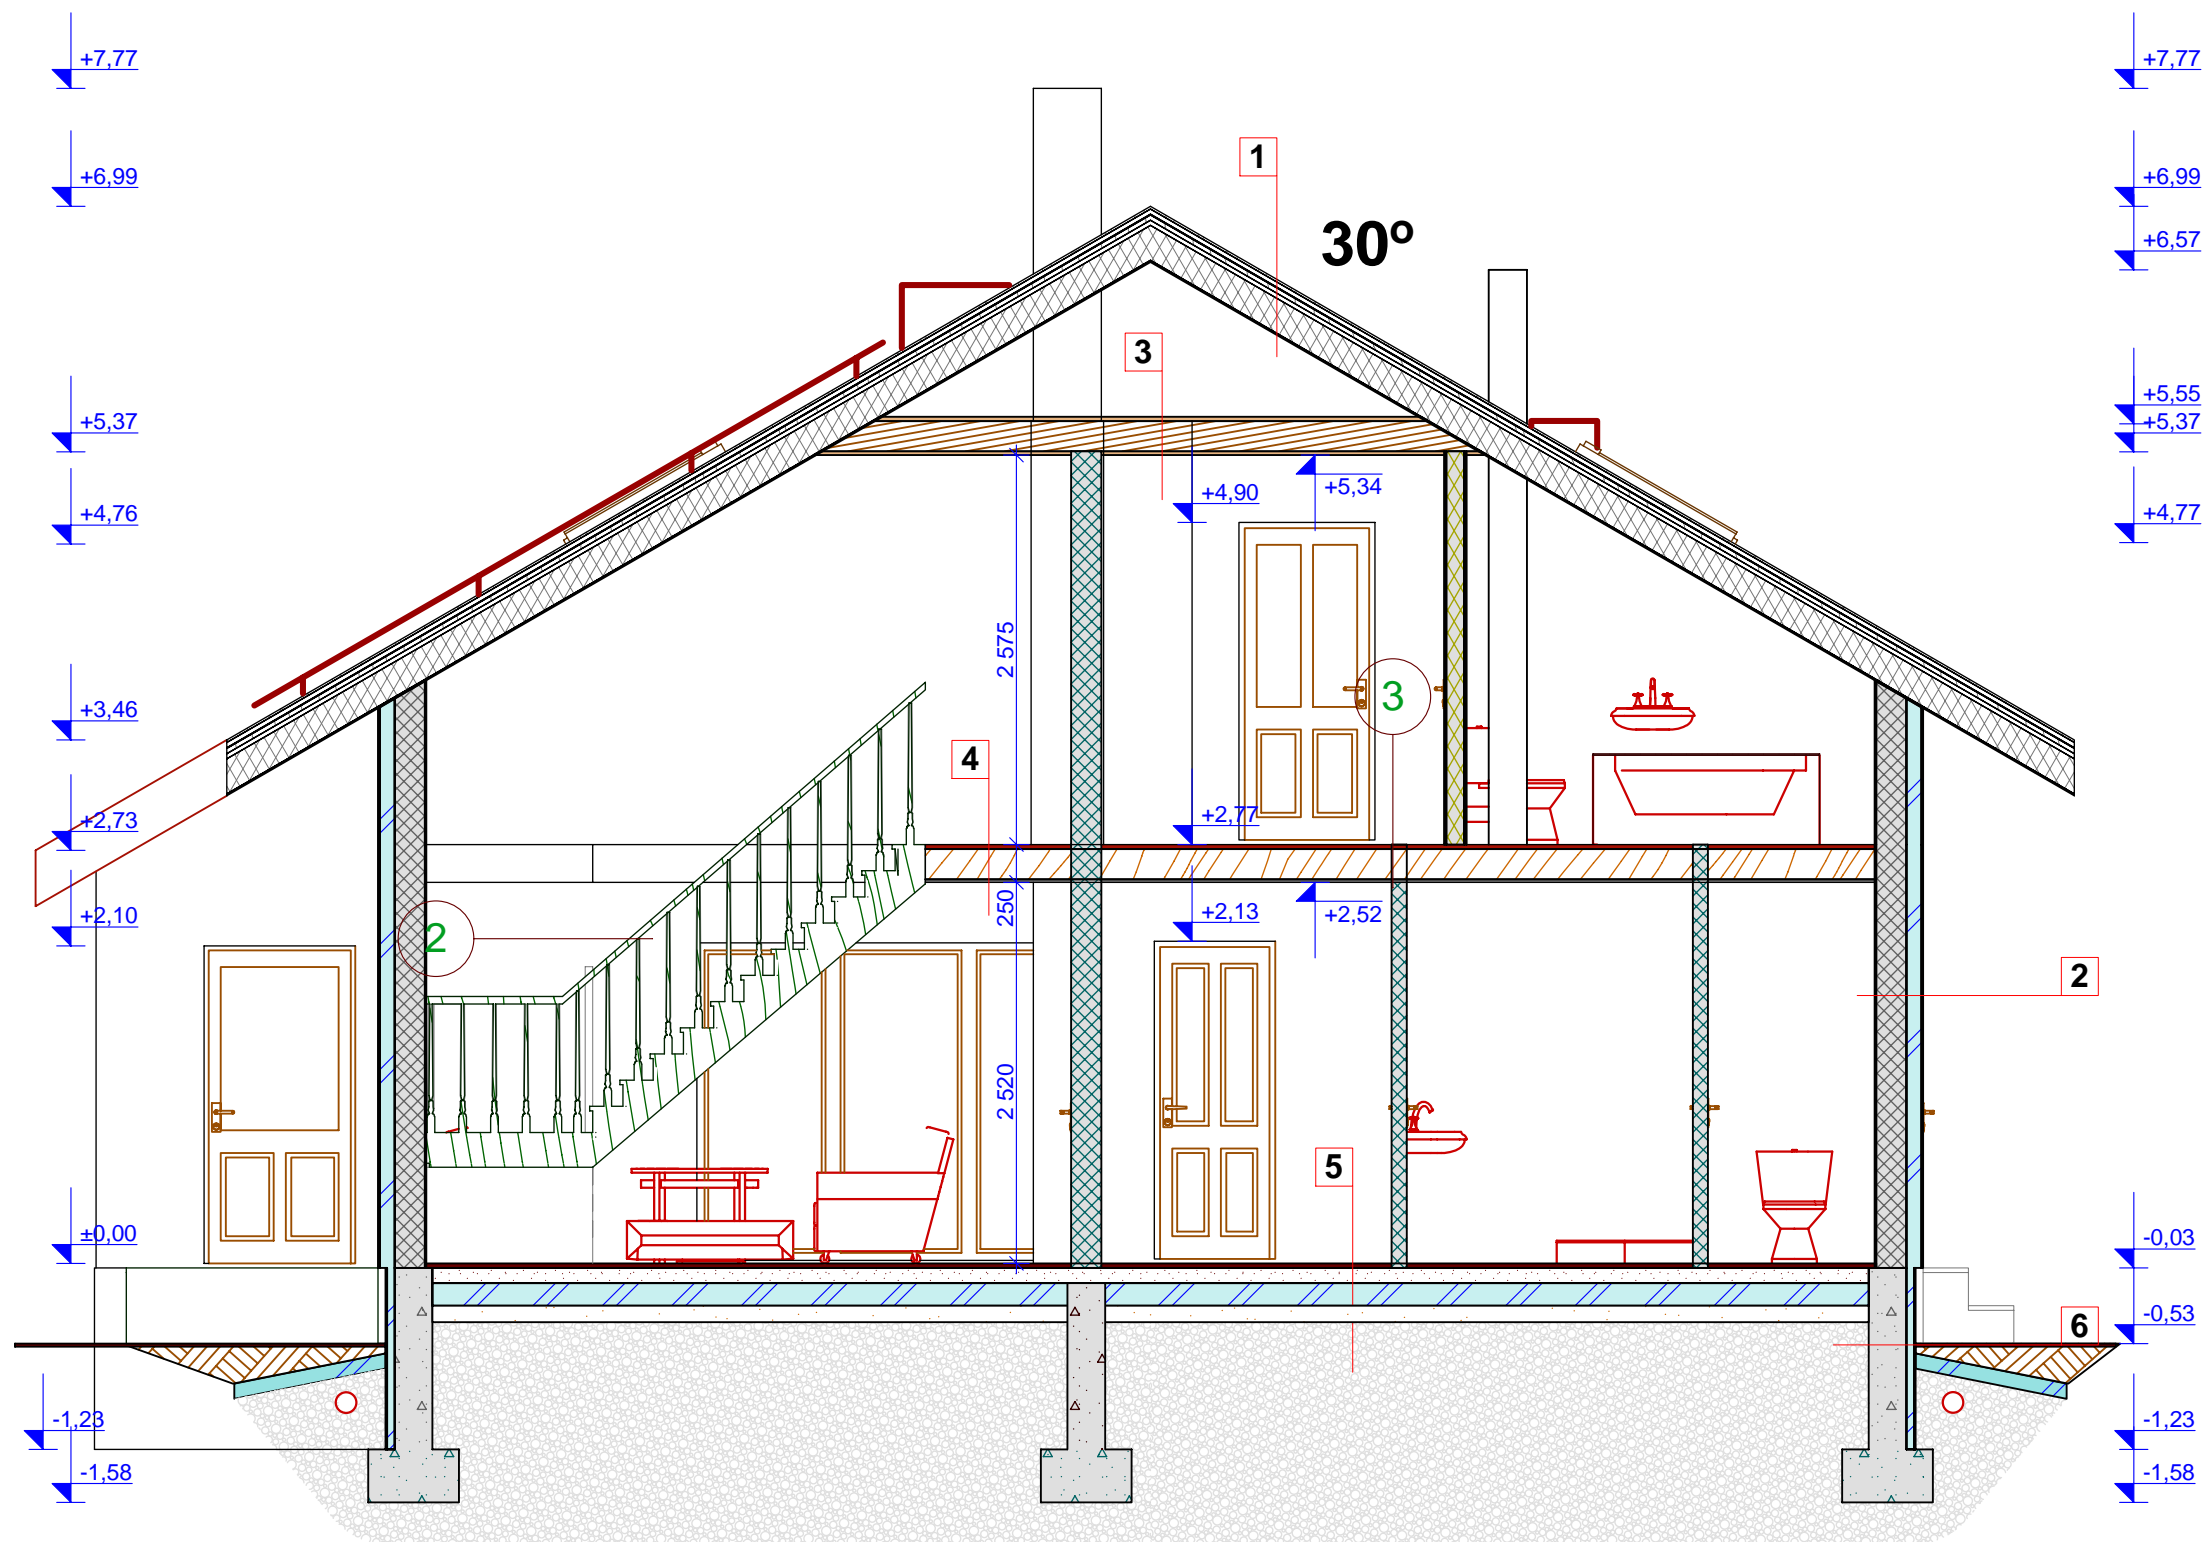

KASUTAVAD MATERJALID

1. KATUS

profiilplekk teraskivi RR32 pruun
 õhuvahe rooviga 25 mm
 katusekile
 õhuvahe rooviga 50 mm
 tuletõkeplaat 15 mm
 sarikad - pruss 50x200 mm(koos villaga)
 samm 600 mm
 isover 200 mm
 ehituslik papp
 OSB plaat 2x8 mm
 viimistlus

2. Välissein

välisviimistlus - krohv
 polüstürool 100 mm
 fibo plokk 200 mm
 viimistlus

3. Pööningulagi

vineer 14 mm
 talad 50x200 mm samm 600 mm
 (koos villaga)
 OSB plaat 2x8 mm
 viimistlus

4. Vahelaed

parkett 6 mm
 parketi alusmatt 8 mm
 vineer 25 mm
 talad 50x200 mm samm 600 mm
 isover 200 mm
 ehituslik papp
 kipsplaat 2x13 mm
 viimistlus


5. Põrand

parkett 6 mm
 parketi alusmatt 8 mm
 arm. betoon 120 mm
 polüstürool 150 mm
 hüdroisolatsioon
 tihendatud liiv 200 mm
 tihendatud killustik 900 mm

6. Vundament

viimistlus
 penoplast 50 mm bit. mastiik
 monoliitne r/betoon 250 mm

JOONIS: LÕIGE A - A	ÜSIKELAMU ARHITEKTUURNE PROJEKT				RETTER EP 10102500-0001
	JUHATAJA	V. FALKENBERG		Leht: 6	
OBJEKT : HARJU MK, MAARDU LINN, AASNURMIKU TEE 30	TEOSTUS	D. DUDKIN		03.2011	
	TELLIJA :	STAADIUM	PROJEKTI OSA	FAILI NIMI	MÕÕTKAVA
ALEKSANDR KUBARSKI	EEL			1: 50	ARHITEKTUURIBÜROO FP

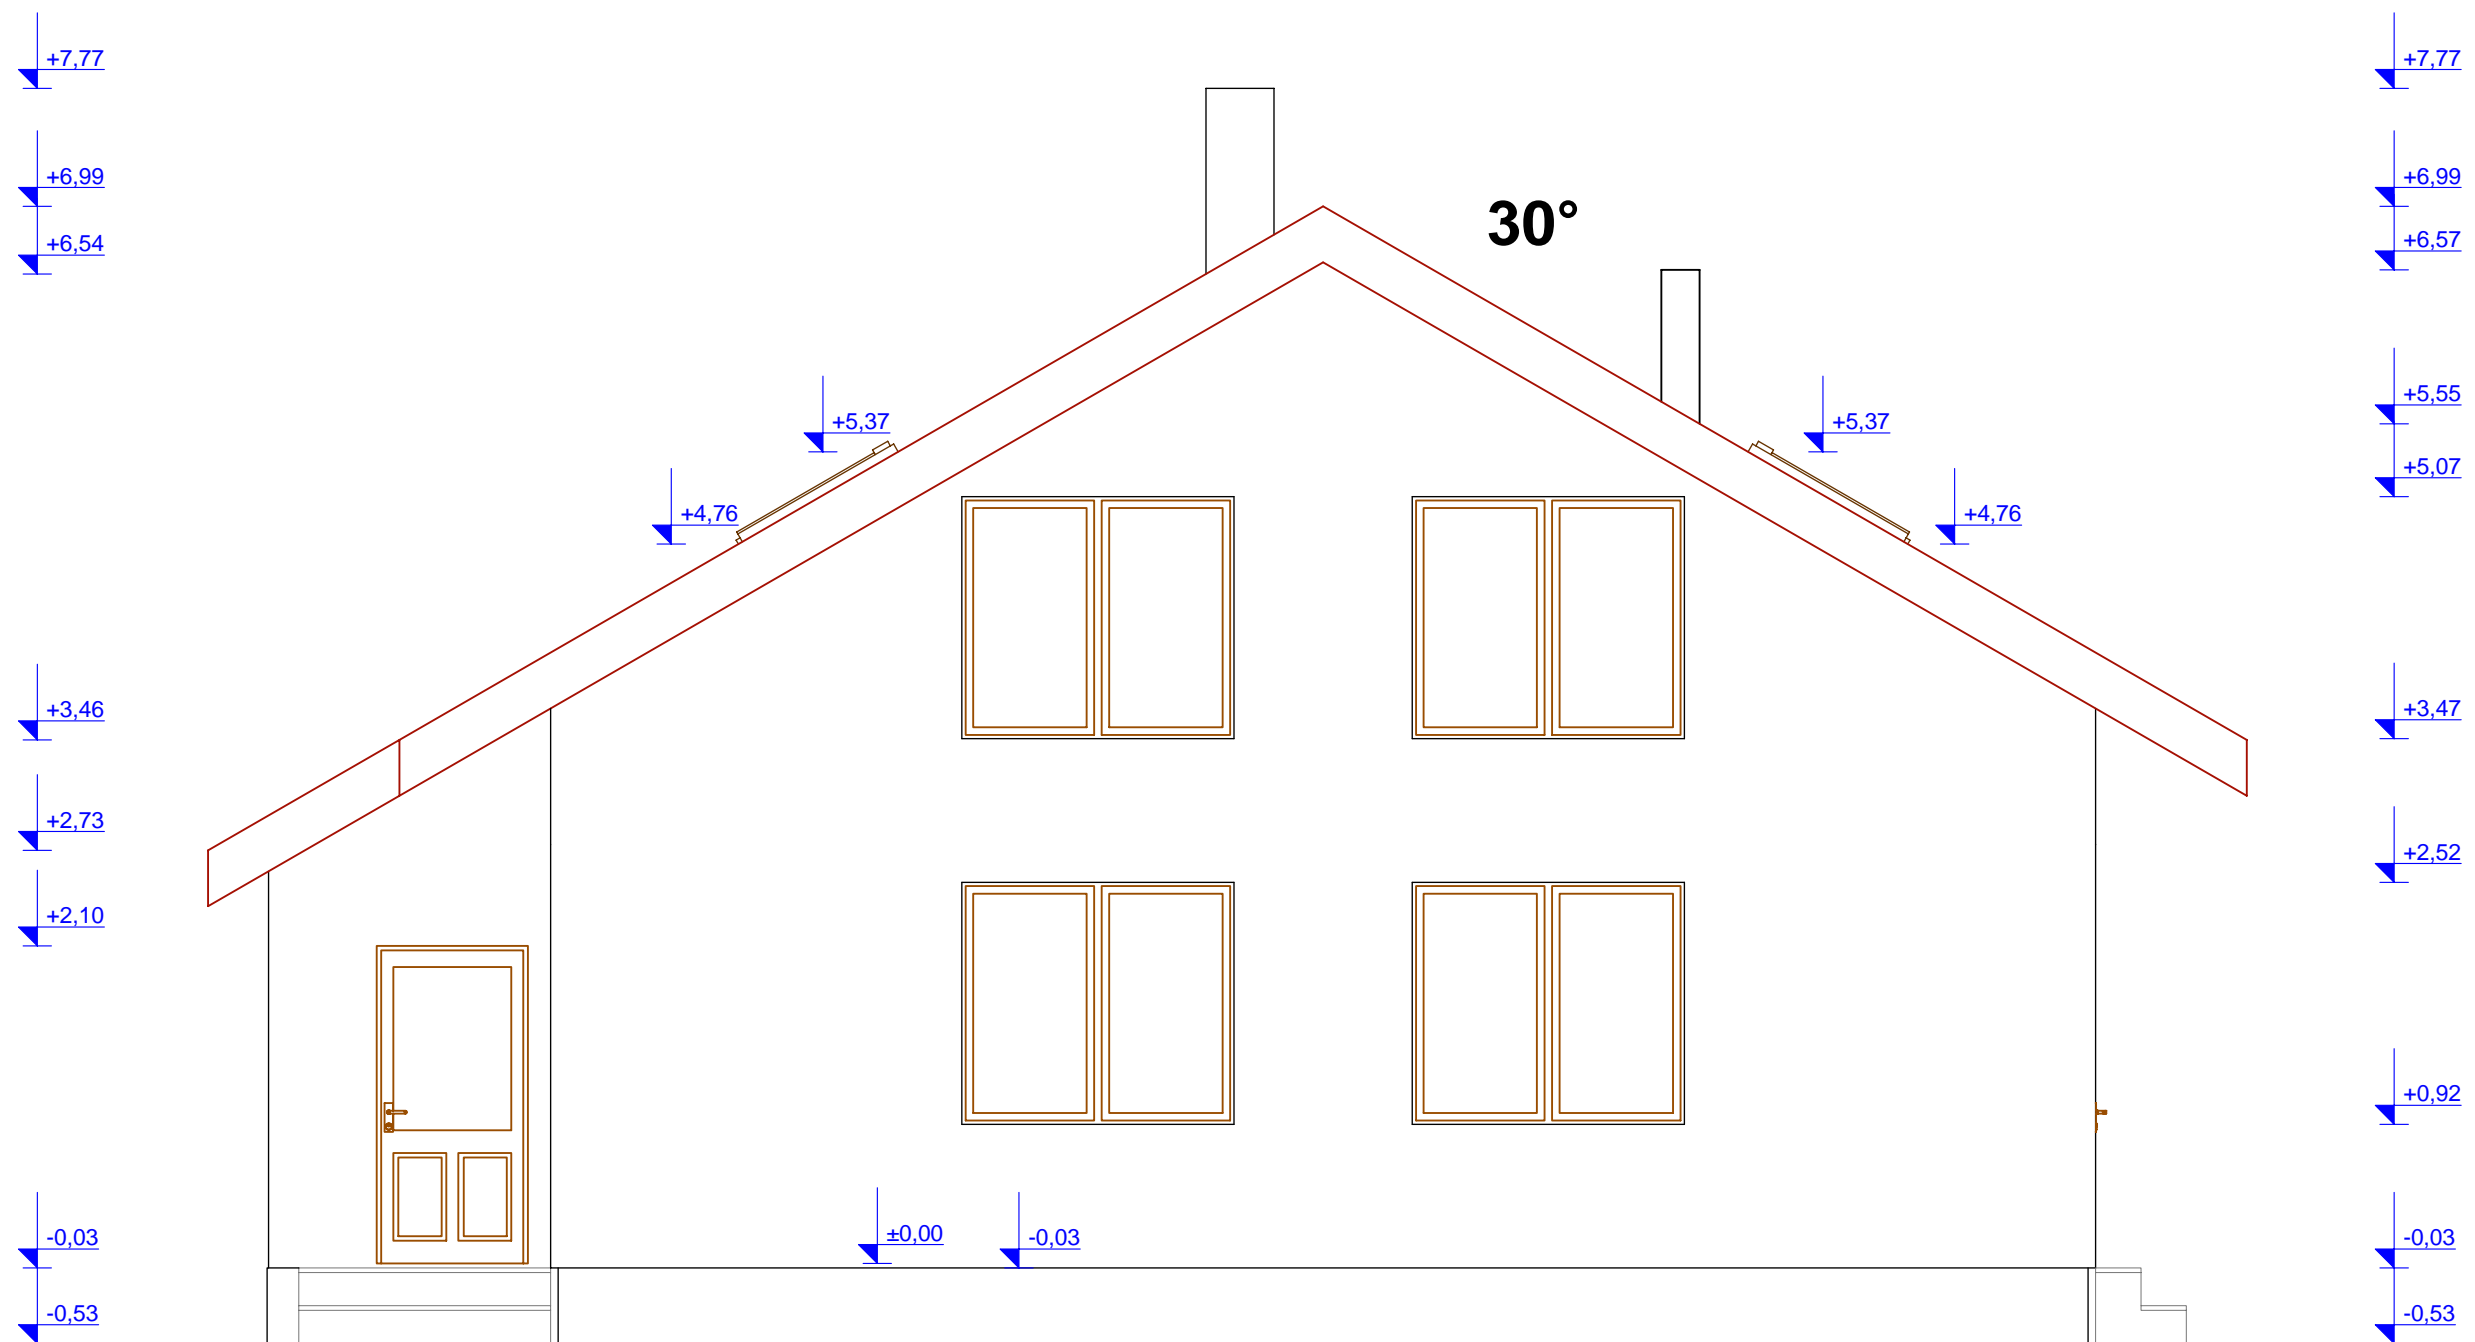

1. KATUSEKATE ON PROFIILPLEKK, TOON RR - 32 TUMEPRUUN.
2. KORSTEN KAETAKSE KATUSEGA SAMA TOONI SILEPLEKIGA.
3. VEE ÄRA JUHTIMISEKS KATUSELT PAIGALDADA ÜMARAD VIHMAVEE RENNID JA TORUD Ø 100 mm, toon RR - 32.
4. SENAD: POLÜMEERKROHV, TOON - BEEZ
5. AKNAD: PLASTIK, VALGE
6. SOKKEL KROHVIDA, TOON HELEHALL

JOOINIS:	ÜSIKELAMU ARHITEKTUURNE PROJEKT				RETTER EP 10102500-0001
	VAADE IDAST	JUHATAJA	V. FALKENBERG	Leht: 7	
OBJEKT : HARJU MK, MAARDU LINN, AASNURMIKU TEE 30	TEOSTUS	D. DUDKIN		03.2011	
TELLIJA : ALEKSANDR KUBARSKI	STAADIUM	PROJEKTI OSA	FAILI NIMI	MÕÕTKAVA	
	EEL			1: 50	ARHITEKTUURIBÜROO FP