


TRAMPEK OÜ Punane 31-29, Tallinn; tel. 55 902 766 reg. nr. 10447725 litsens EEP000545		OBJEKT: HARJU MAAKOND, SAKU VALD, METSANURME KÜLA, AÜ KIISA, KIISA 55.		
		Tellija:	KEIMKELI OÜ	
		Projekt:	Denis Dudkin	
		Insener:	Arvi Taik	M: 1: 100
		Joonis:	1 KORRUSE PLAAN	leht: 3

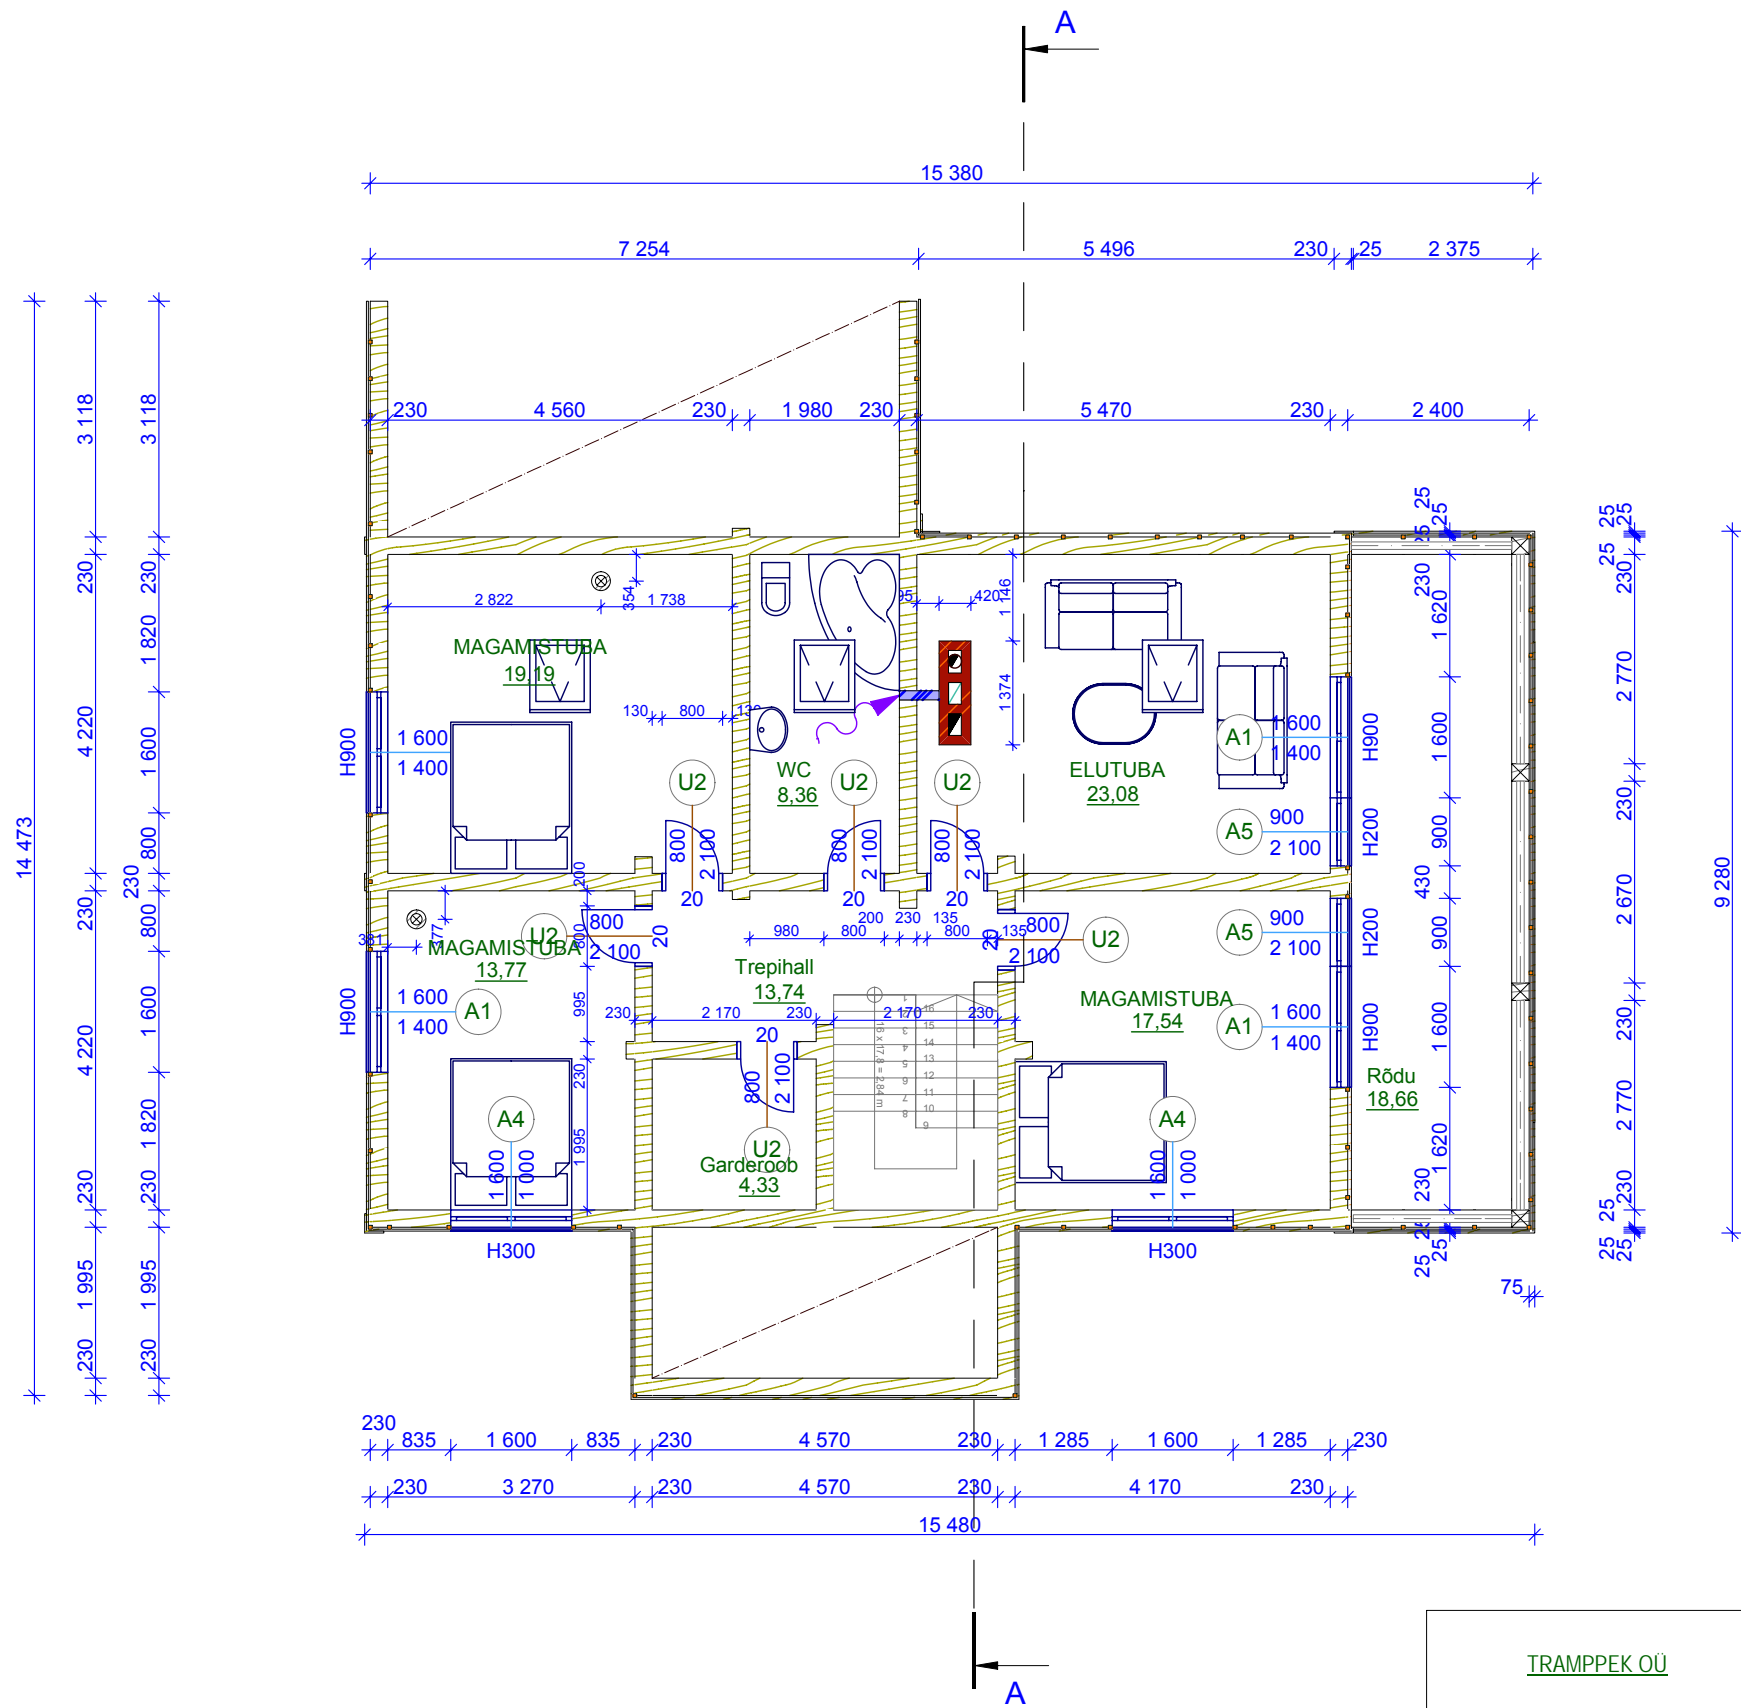


TRAMPEK OÜ

Punane 31-29, Tallinn;
tel. 55 902 766
reg. nr. 10447725
litsens EEP000545

OBJEKT: HARJU MAAKOND, SAKU VALD, METSANURME
KÜLA, AÜ KIISA, KIISA 55.

Tellija:	KEIMKELI OÜ	
Projekt:	Denis Dudkin	
Insener:	Arvi Taik	M: 1: 100
Joonis:	KATUSE KORRUSE PLAAN	leht: 3

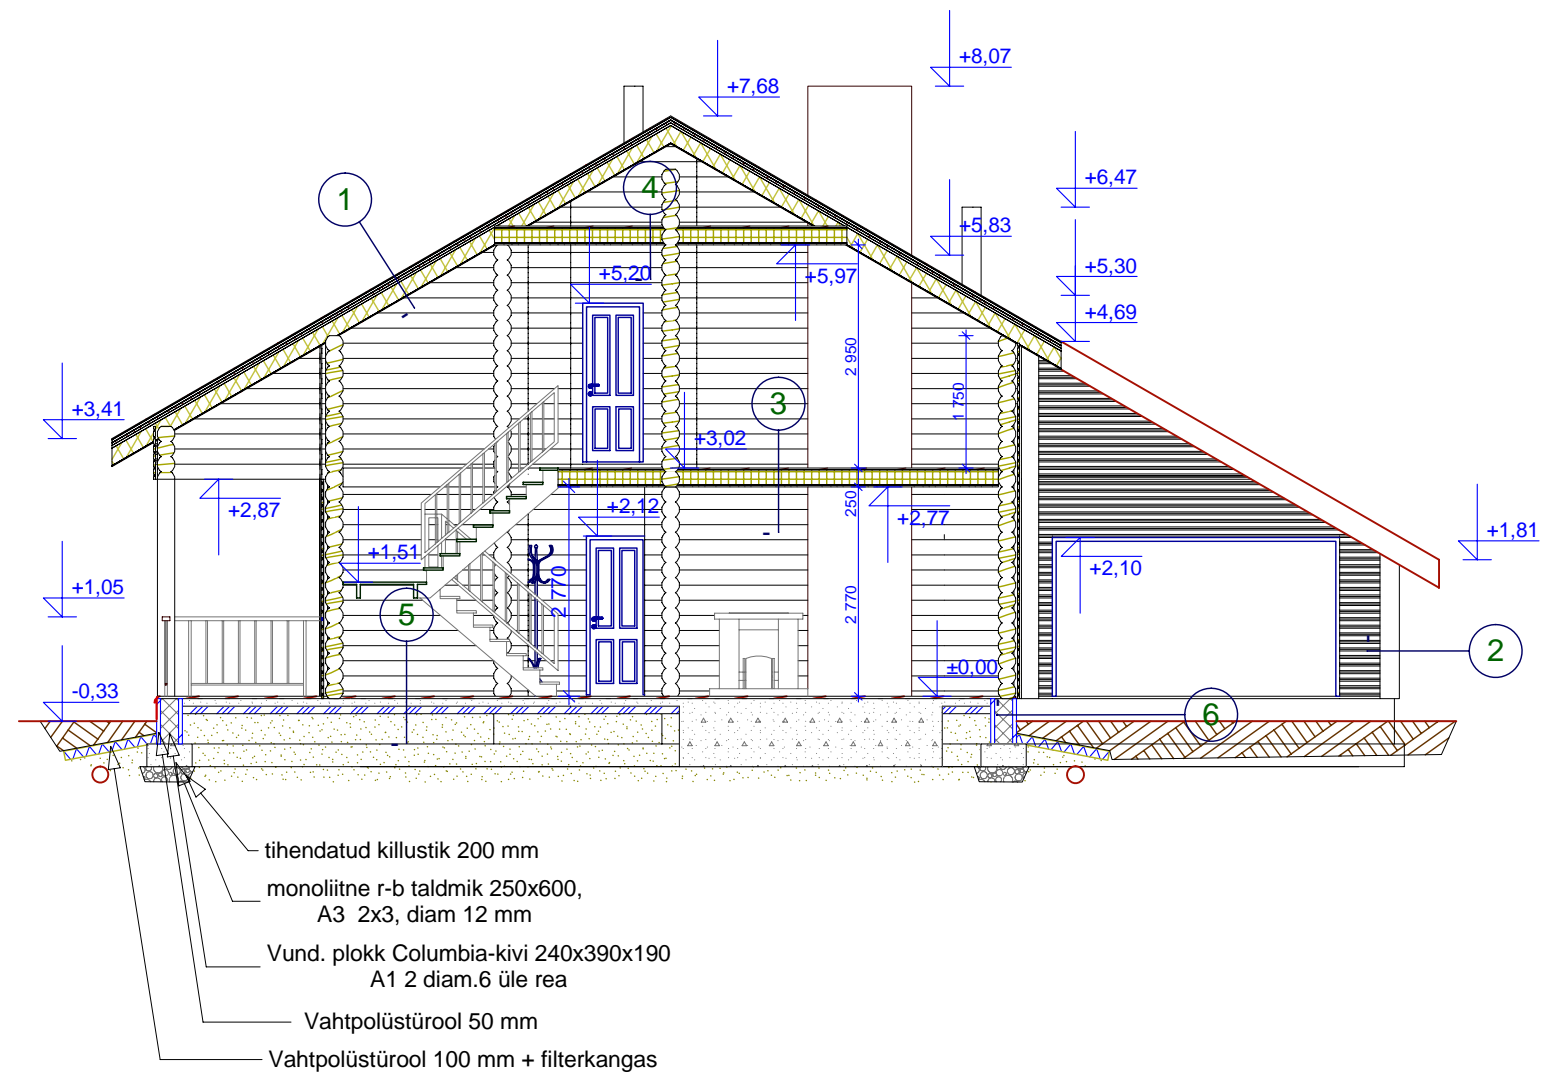

KASUTAVAD MATERJALID:

1. KATUS

- KATUSEKIVI EST-STEIN LUX PRUUN
- ÕHIVAHE ROOVIGA 25 MM
- KATUSEKILE
- ÕHIVAHE ROOVIGA 50 MM
- TUULETÖKKEPLAAT 25 MM
- SARIKAD 50 x 200, SAMP 600 MM
- SOJUSTUS KIVIVILL 200 MM
- EHITUSLIIK PAPP
- LAELAUD 22 MM

2. VÄLISSEIN

- VOODRILAUD 25 MM
- KARKASS-PUITLATID 50X50 MM
- ÜMARPALK SEIN Ø230 MM

3. VAHELAGI

- LAMINAATPARKETT 8 MM
- PARKETI ALUSMATT 7 MM
- NISKUSKINDEL VINEER 21 MM
- PUITTALAD 50 x 200, SAMP 600 MM
- KIVIVILL 100 MM
- EHITUSLIIK PAPP
- LAELAUD 22 MM

4. PÖÖNINGU LAGI

- NISKUSKINDEL VINEER 21 MM
- PUITTALAD 50 x 200, SAMP 600 MM
- KIVIVILL 200 MM
- EHITUSLIIK PAPP
- LAELAUD 22 MM

5. PÕRAND

- LAMINAATPARKETT 8 MM
- PARKETI ALUSMATT 7 MM
- BETOON 120 MM
- HÜDROISOLATSIOON
- PENOPLAT 150 MM
- TIHENDATUD LIIV 100 MM
- TIHENDATUD KILLUSTIK 900 MM

6. VUNDAMENT


- TEMSI PLAAT
- POLÜSTÜROOL 50 MM
- PE kile (klebikatsse vundamendi külge bit. mastikaga)
- Vund. plokk Columbia-kivi 240x390x190
- POLÜSTÜROOL 50 MM

TRAMPPEK OÜ


Punane 31-29, Tallinn;
tel. 55 902 766
reg. nr. 10447725
litsens EEP000545

OBJEKT: HARJU MAAKOND, SAKU VALD, METSANURME
KÜLA, AÜ KIISA, KIISA 55.

Tellija:	KEIMKELI OÜ	
Projekt:	Denis Dudkin	
Insener:	Arvi Taik	M: 1: 100
Joonis:	LÕIGE A-A	leht: 6

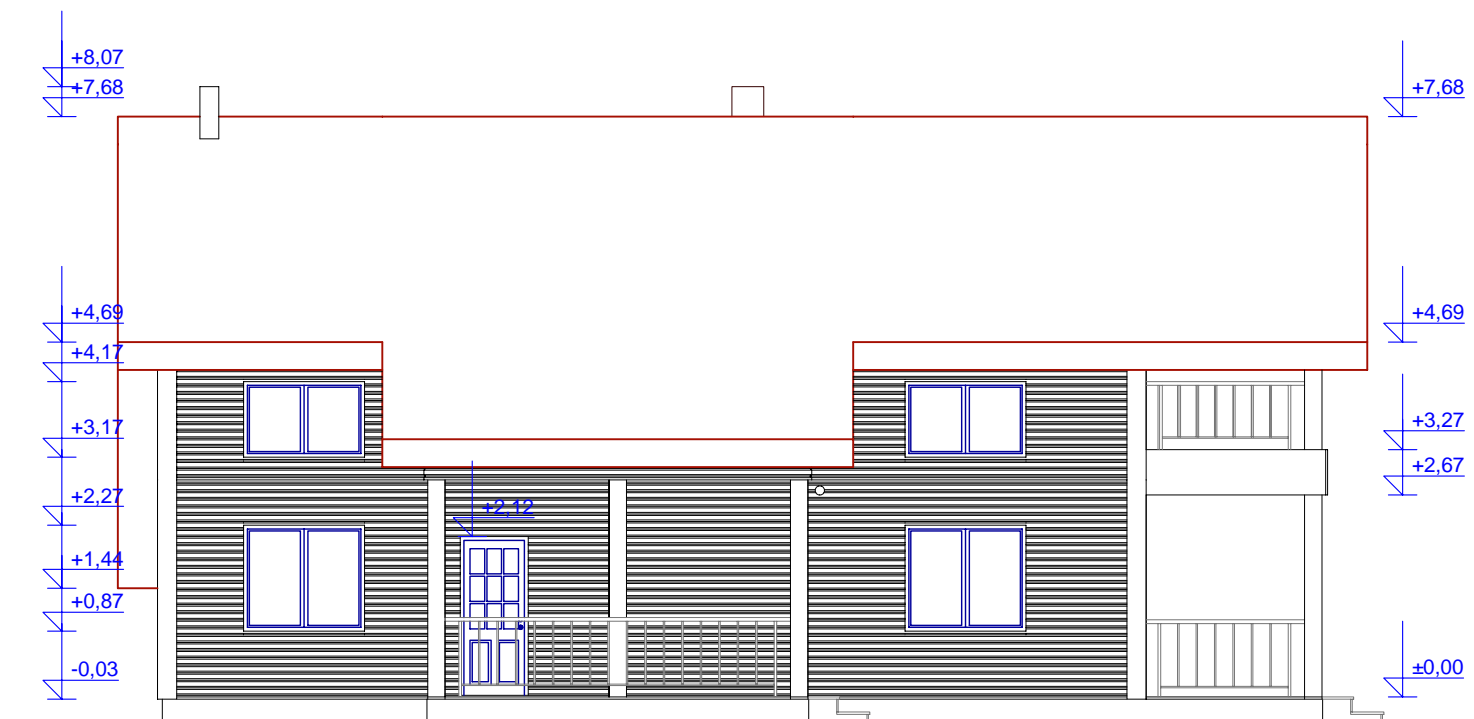

VAADE LÄÄNEST

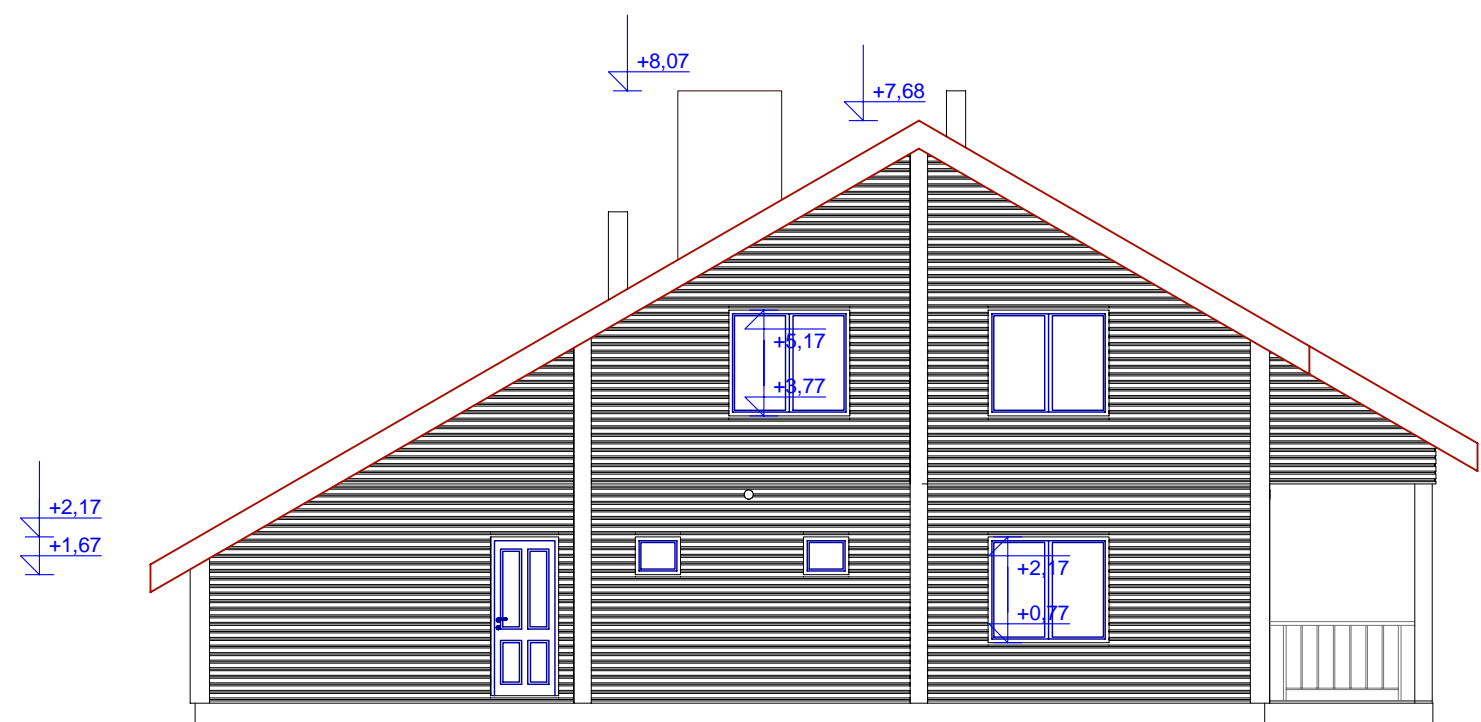


VAADE PÕHJAST

TRAMPPEK OÜ


Punane 31-29, Tallinn;
tel. 55 902 766
reg. nr. 10447725
litsens EEP000545

OBJEKT: HARJU MAAKOND, SAKU VALD, METSANURME
KÜLA, AÜ KIISA, KIISA 55.

Tellija:	KEIMKELI OÜ	
Projekt:	Denis Dudkin	
Insener:	Arvi Taik	M: 1: 100
Joonis:	VAADE PÕHJAST JA LÄÄNEST	leht: 8

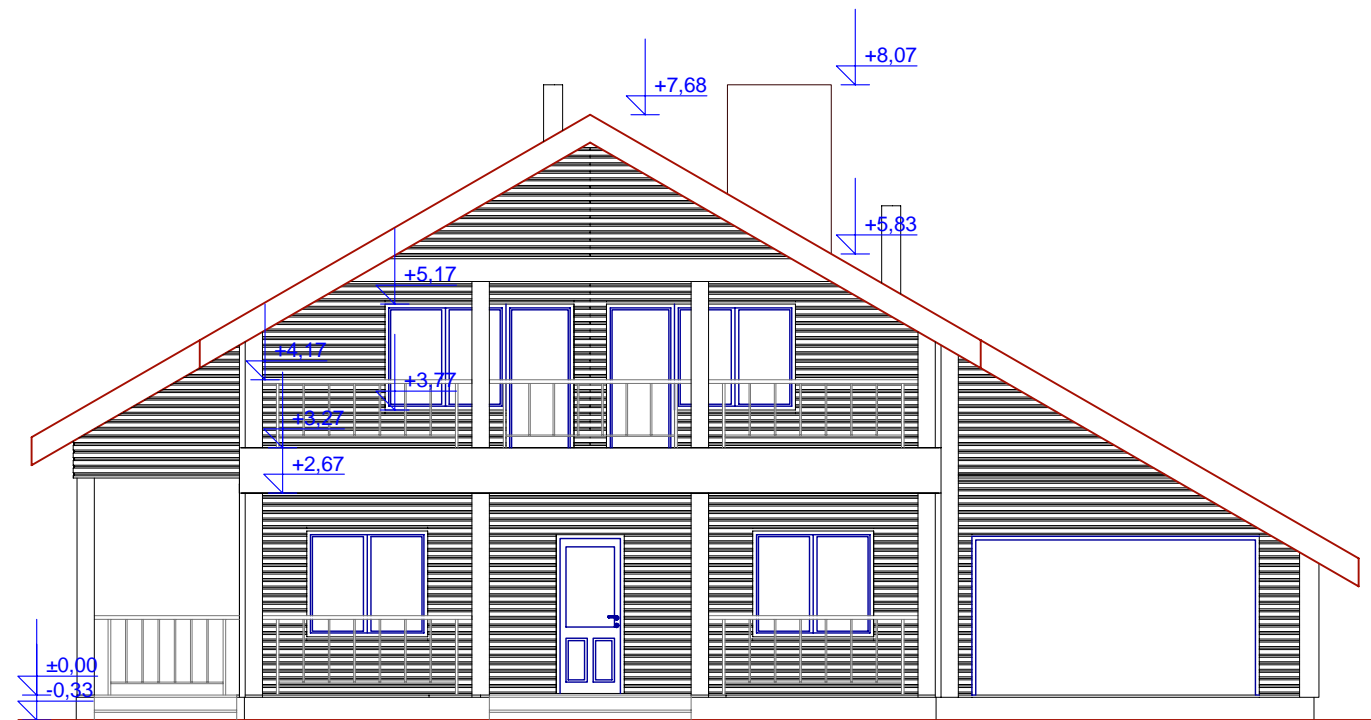

VADE LÖUNAST

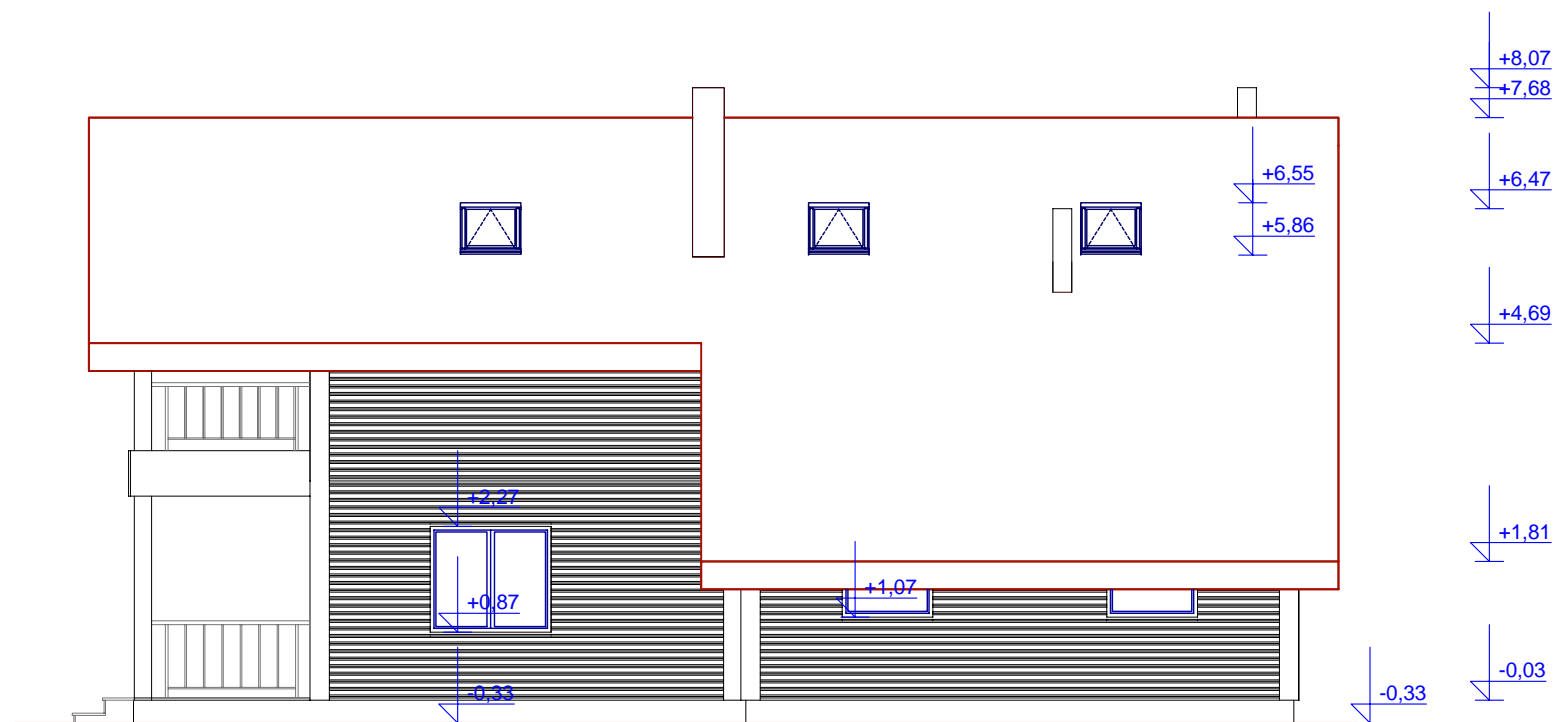

VADE IDAST

TRAMPEK OÜ

Punane 31-29, Tallinn;
tel. 55 902 766
reg. nr. 10447725
litsens EEP000545

OBJEKT: HARJU MAAKOND, SAKU VALD, METSANURME
KÜLA, AÜ KIISA, KIISA 55.

Tellija:	KEIMKELI OÜ	
Projekt:	Denis Dudkin	
Insener:	Arvi Taik	M: 1: 100
Joonis:	VADE LÖUNAST JA IDAST	leht: 7