


TRAMPEK OÜ


Punane 31-29, Tallinn;  
tel. 55 902 766  
reg. nr. 10447725  
litsens EEP000545

OBJEKT: HARJU MAAKOND, MAARDU LINN,  
PALUÜLASE tee 9.


Tellija:	Elviine Lilleberg	
Projekt:	Denis Dudkin	
Insener:	Arvi Taik	M: 1: 100
Joonis:	1 KORRUSE PLAAN	leht: 3

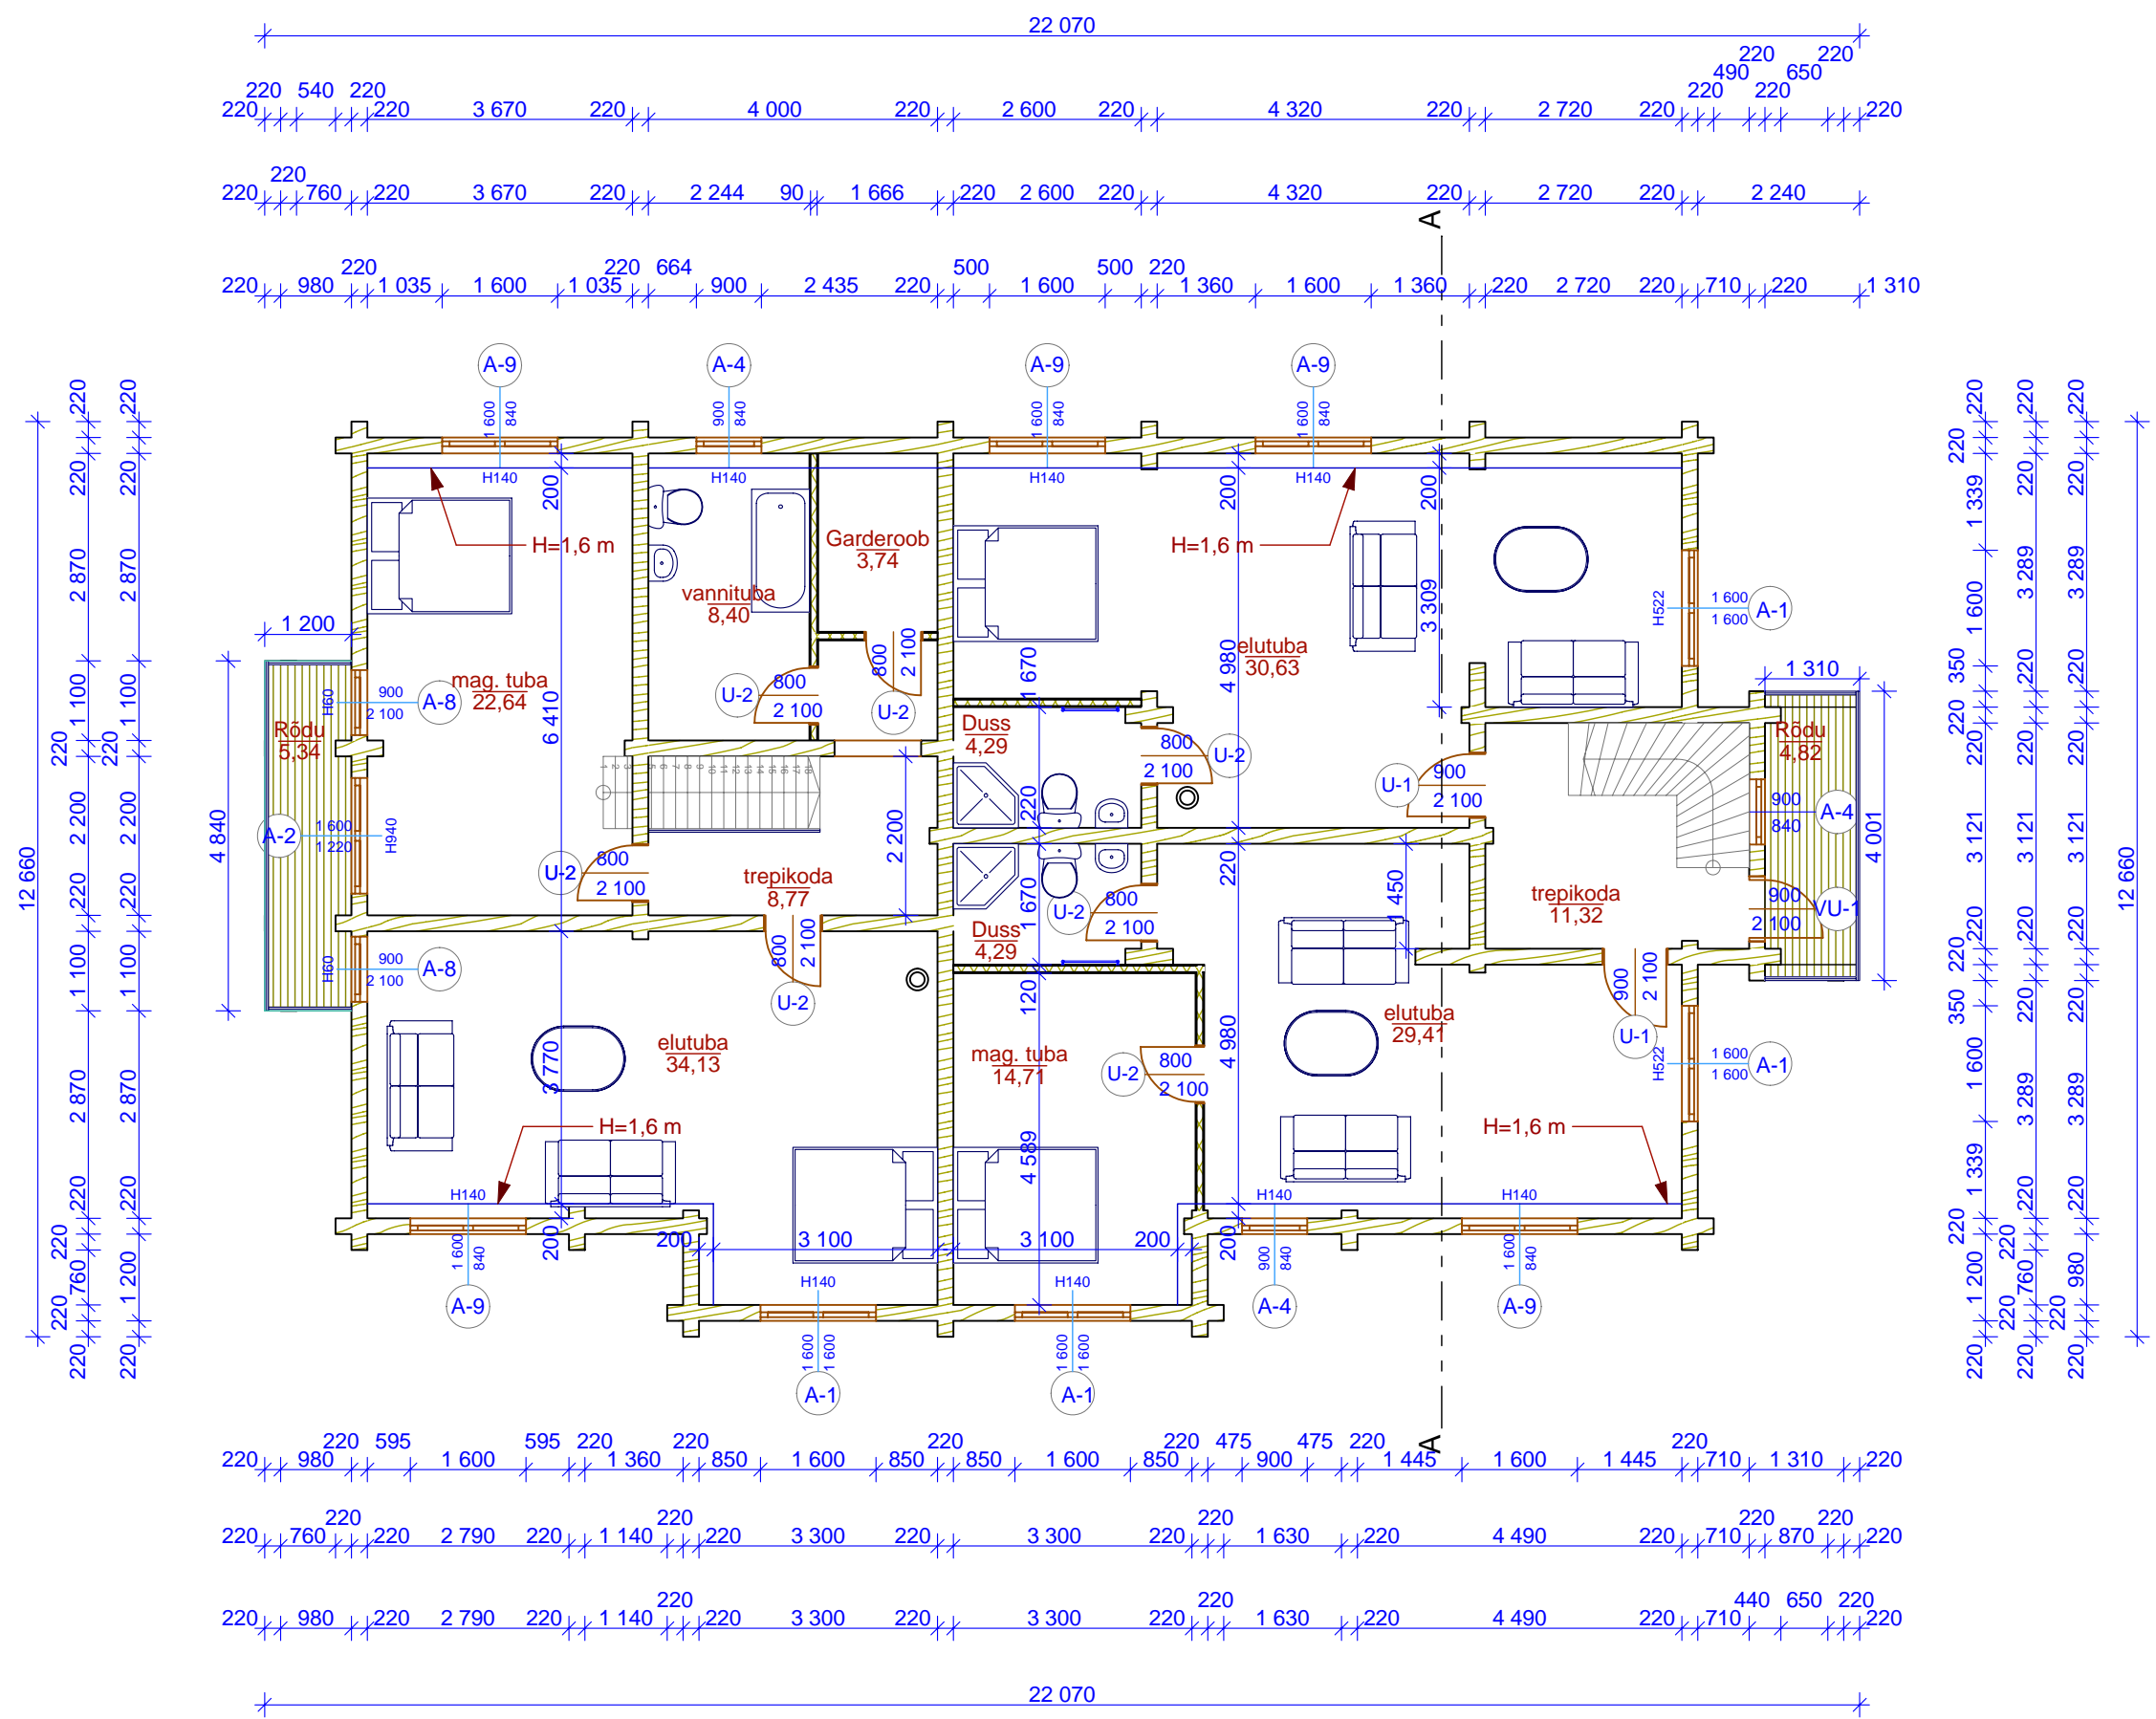

<p><b>TRAMPEK OÜ</b></p> <p>Punane 31-29, Tallinn; tel. 55 902 766 reg. nr. 10447725 litsens EEP000545</p>		<p>OBJEKT: HARJU MAAKOND, MAARDU LINN, PALUÜLASE tee 9.</p>	
		<p>Tellija: Elviine Lilleberg</p>	
		<p>Projekt: Denis Dudkin</p>	
		<p>Insener: Arvi Taik</p>	<p>M: 1: 100</p>
		<p>Joonis: KATUSE KORRUSE PLAAN</p>	<p>leht: 4</p>

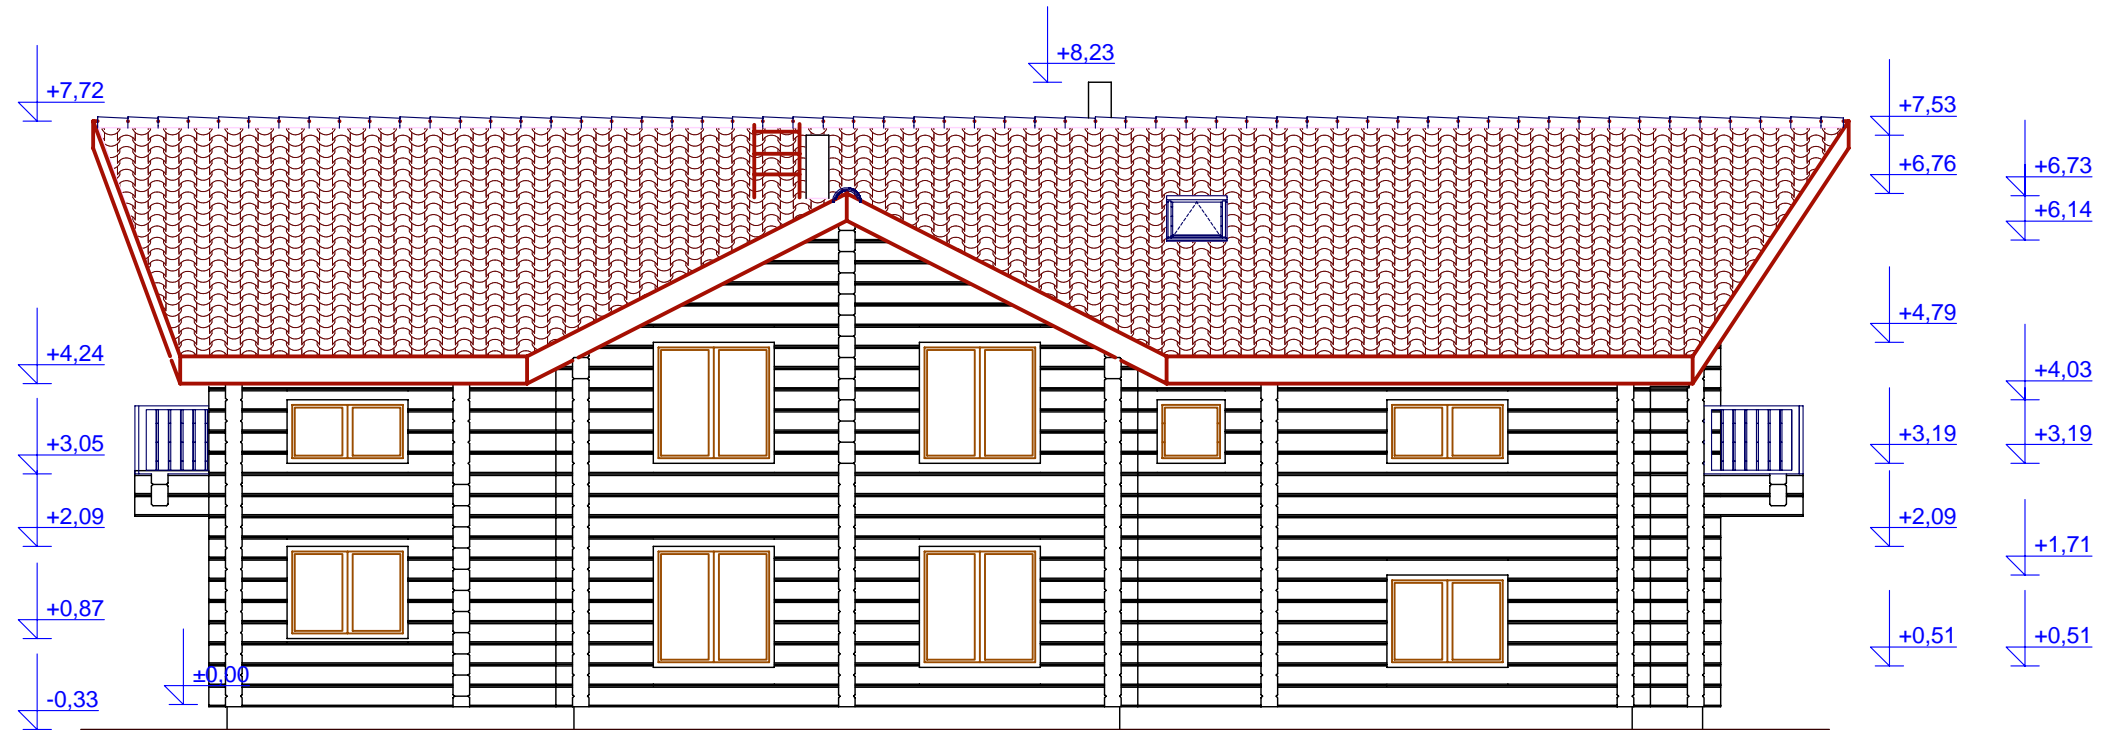

vaade lõunast

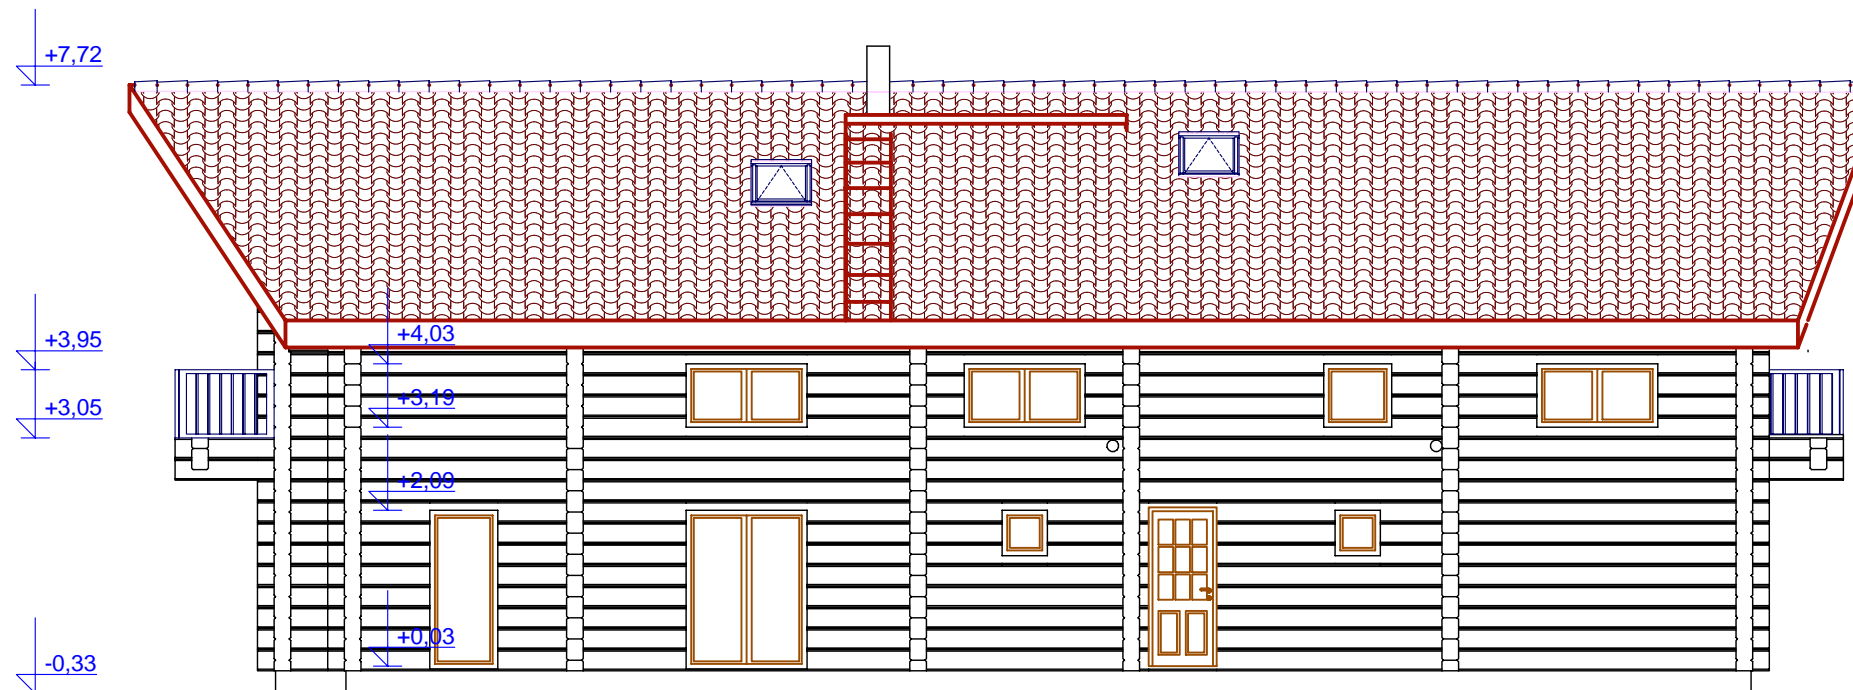


vaade põhjast

TRAMPPEK OÜ

Punane 31-29, Tallinn;  
tel. 55 902 766  
reg. nr. 10447725  
litsens EEP000545

OBJEKT: HARJU MAAKOND, MAARDU LINN,  
PALUÜLASE tee 9.

Tellija:	Elviine Lilleberg	
Projekt:	Denis Dudkin	
Insener:	Arvi Taik	M: 1: 100
Joonis:	Vaade põhjast ja lõunast	leht: 7

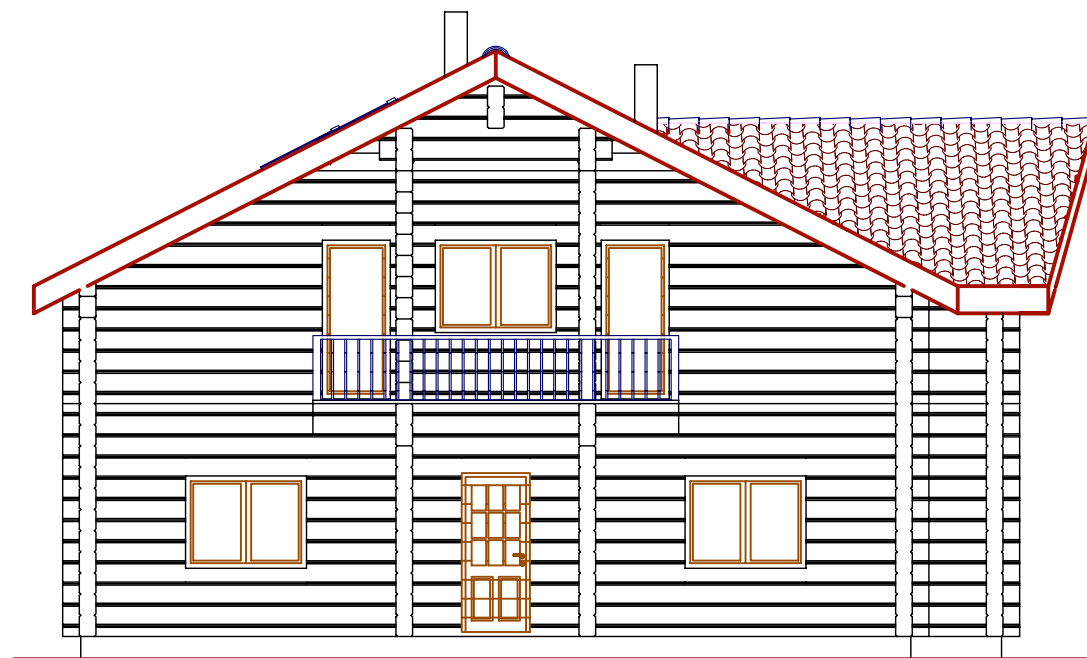

vaade läänest



vaade idast

TRAMPPEK OÜ

Punane 31-29, Tallinn;  
tel. 55 902 766  
reg. nr. 10447725  
litsens EEP000545

OBJEKT: HARJU MAAKOND, MAARDU LINN,  
PALUÜLASE tee 9.

Tellija:	Elviine Lilleberg	
Projekt:	Denis Dudkin	
Insener:	Arvi Taik	M: 1: 100
Joonis:	VAADE IDAST JA LÄÄNEST	leht: 8