



VEKTOR ULTRA OÜ

JOONIS: 1 KORRUSE PLAAN	ABIHOONE PROJEKT				RETTER EP 10102500-0001
	JUHATAJA	V. FALKENBERG		Leht: 3	
	PROJEKT	D. DUDKIN			
	STAADIUM	PROJEKTI OSA	FAILI NIMI	MÕÕTKAVA	
	EEL			1: 50	
				ARHITEKTUURIBÜROO FP	

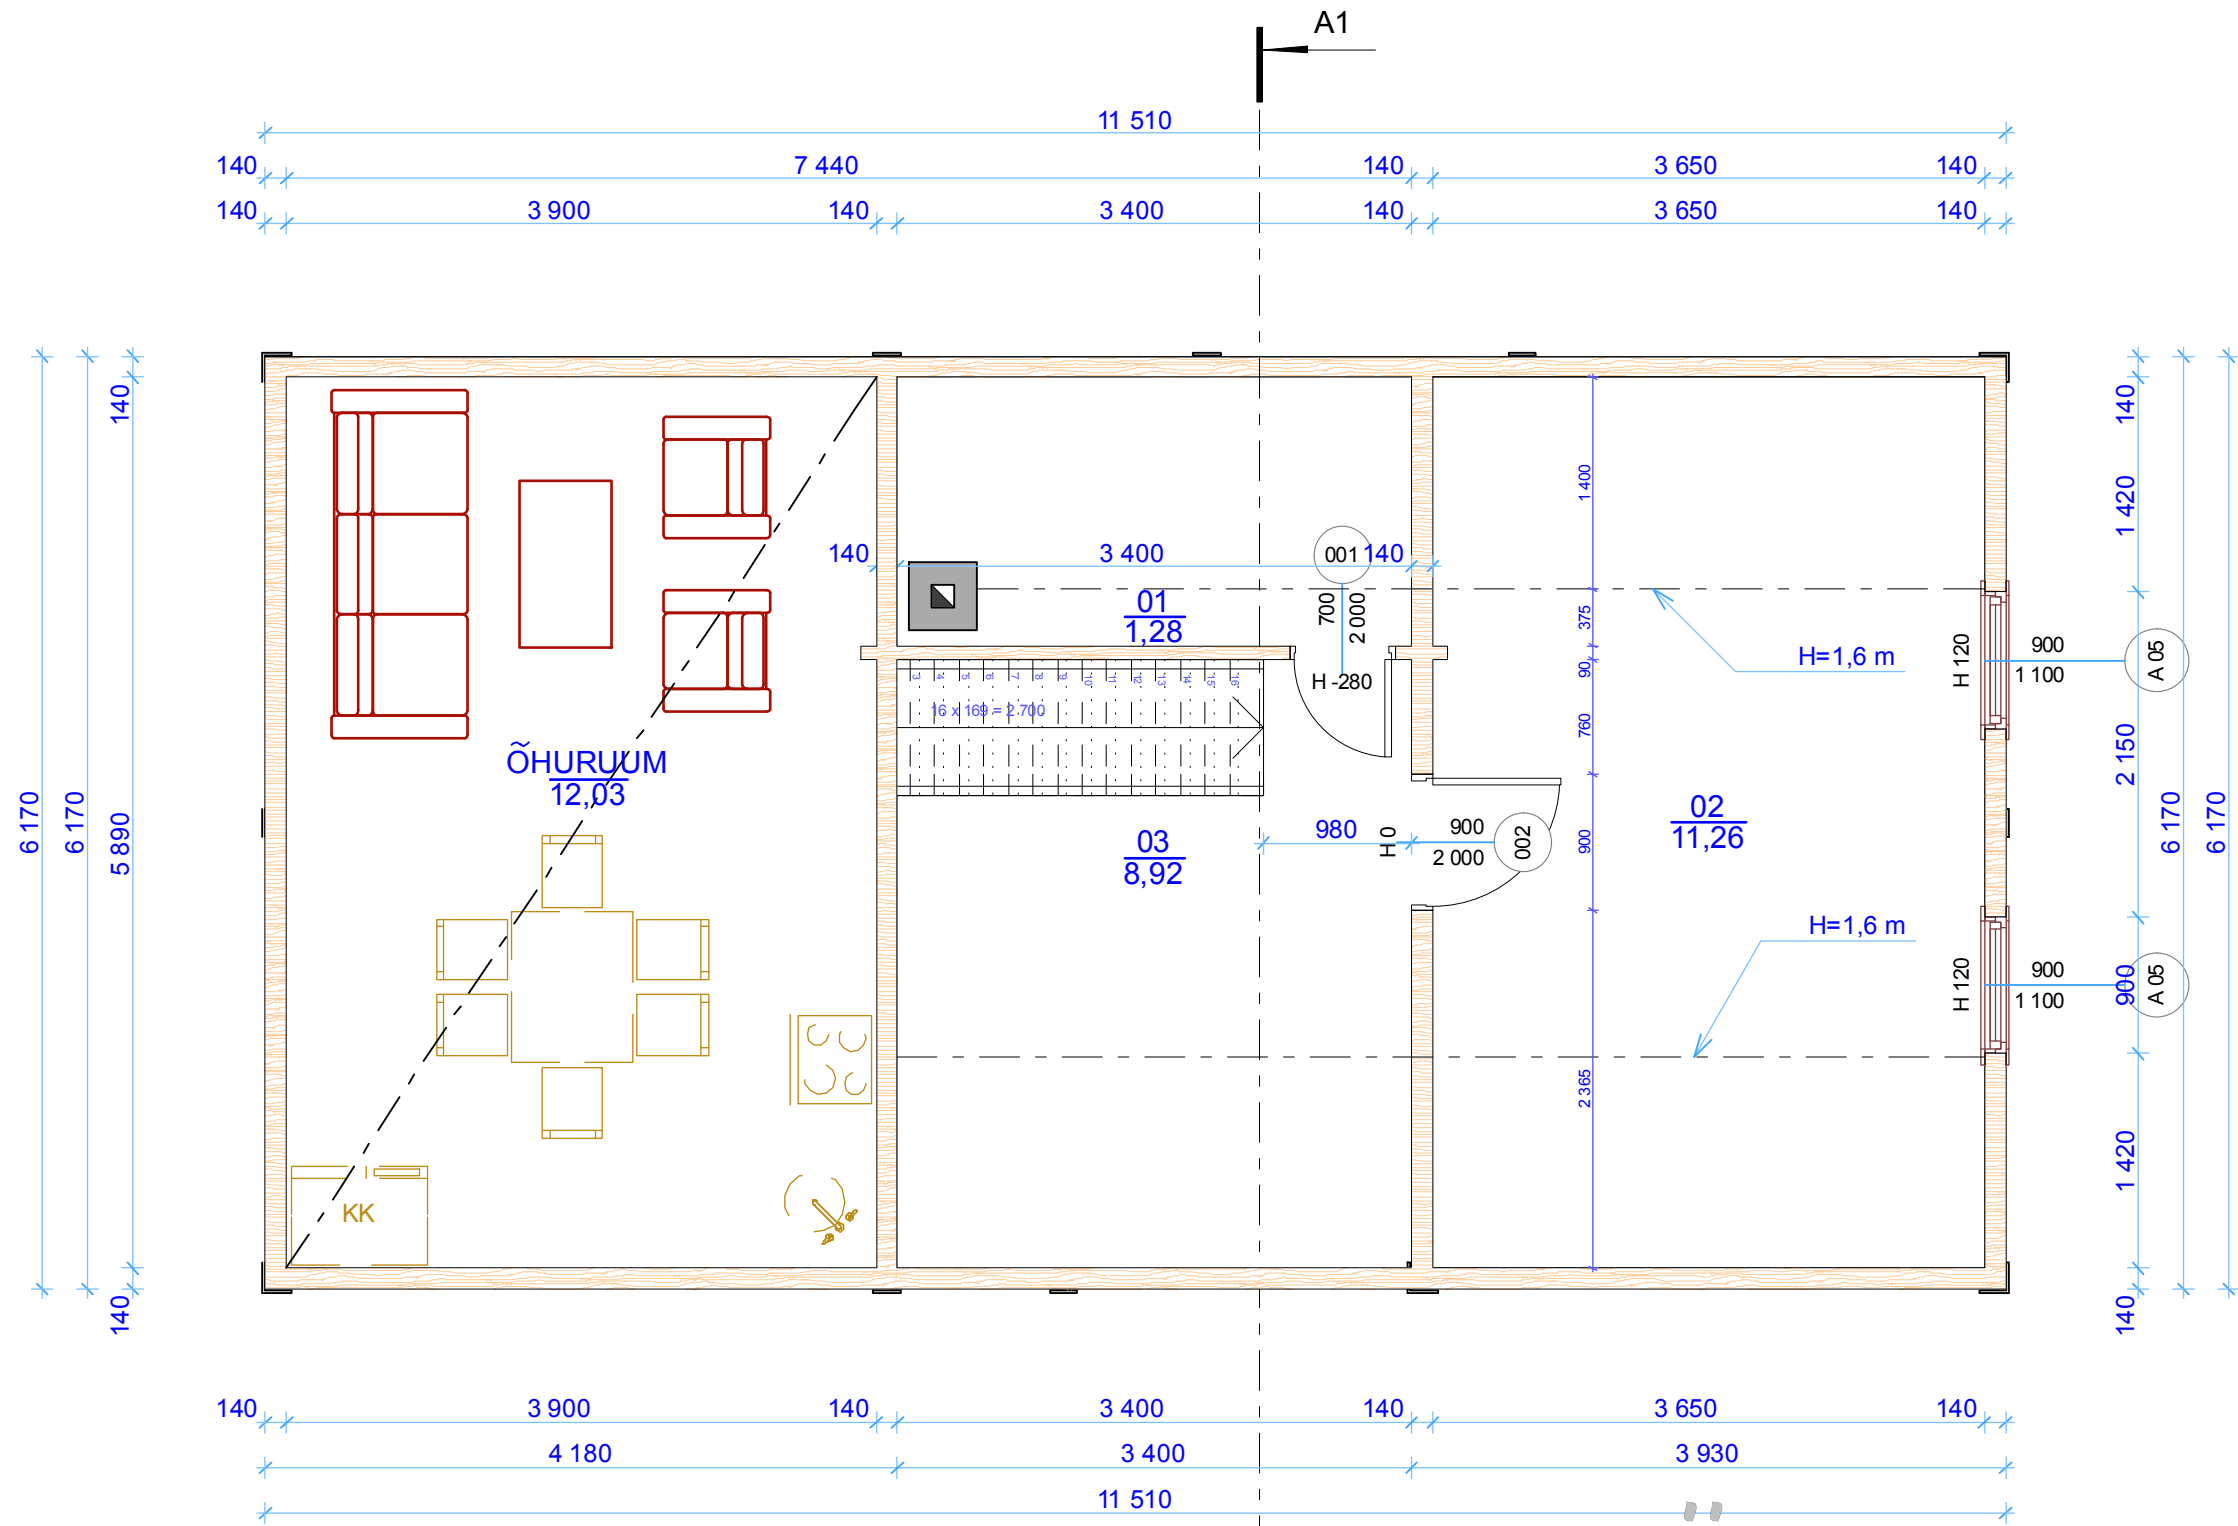


VEKTOR ULTRA OÜ

A1	JOONIS:		ABIHOONE PROJEKT				REITER EP 10102500-0001
	PÖÖNINGU PLAAN		JUHATAJA			Leht: 4	
		PROJEKT	D. DUDKIN				
		STAADIUM	PROJEKTI OSA	FAILI NIMI	MÕÕTKAVA		
		EEL			1: 50	ARHITEKTUURIBÜROO FP	

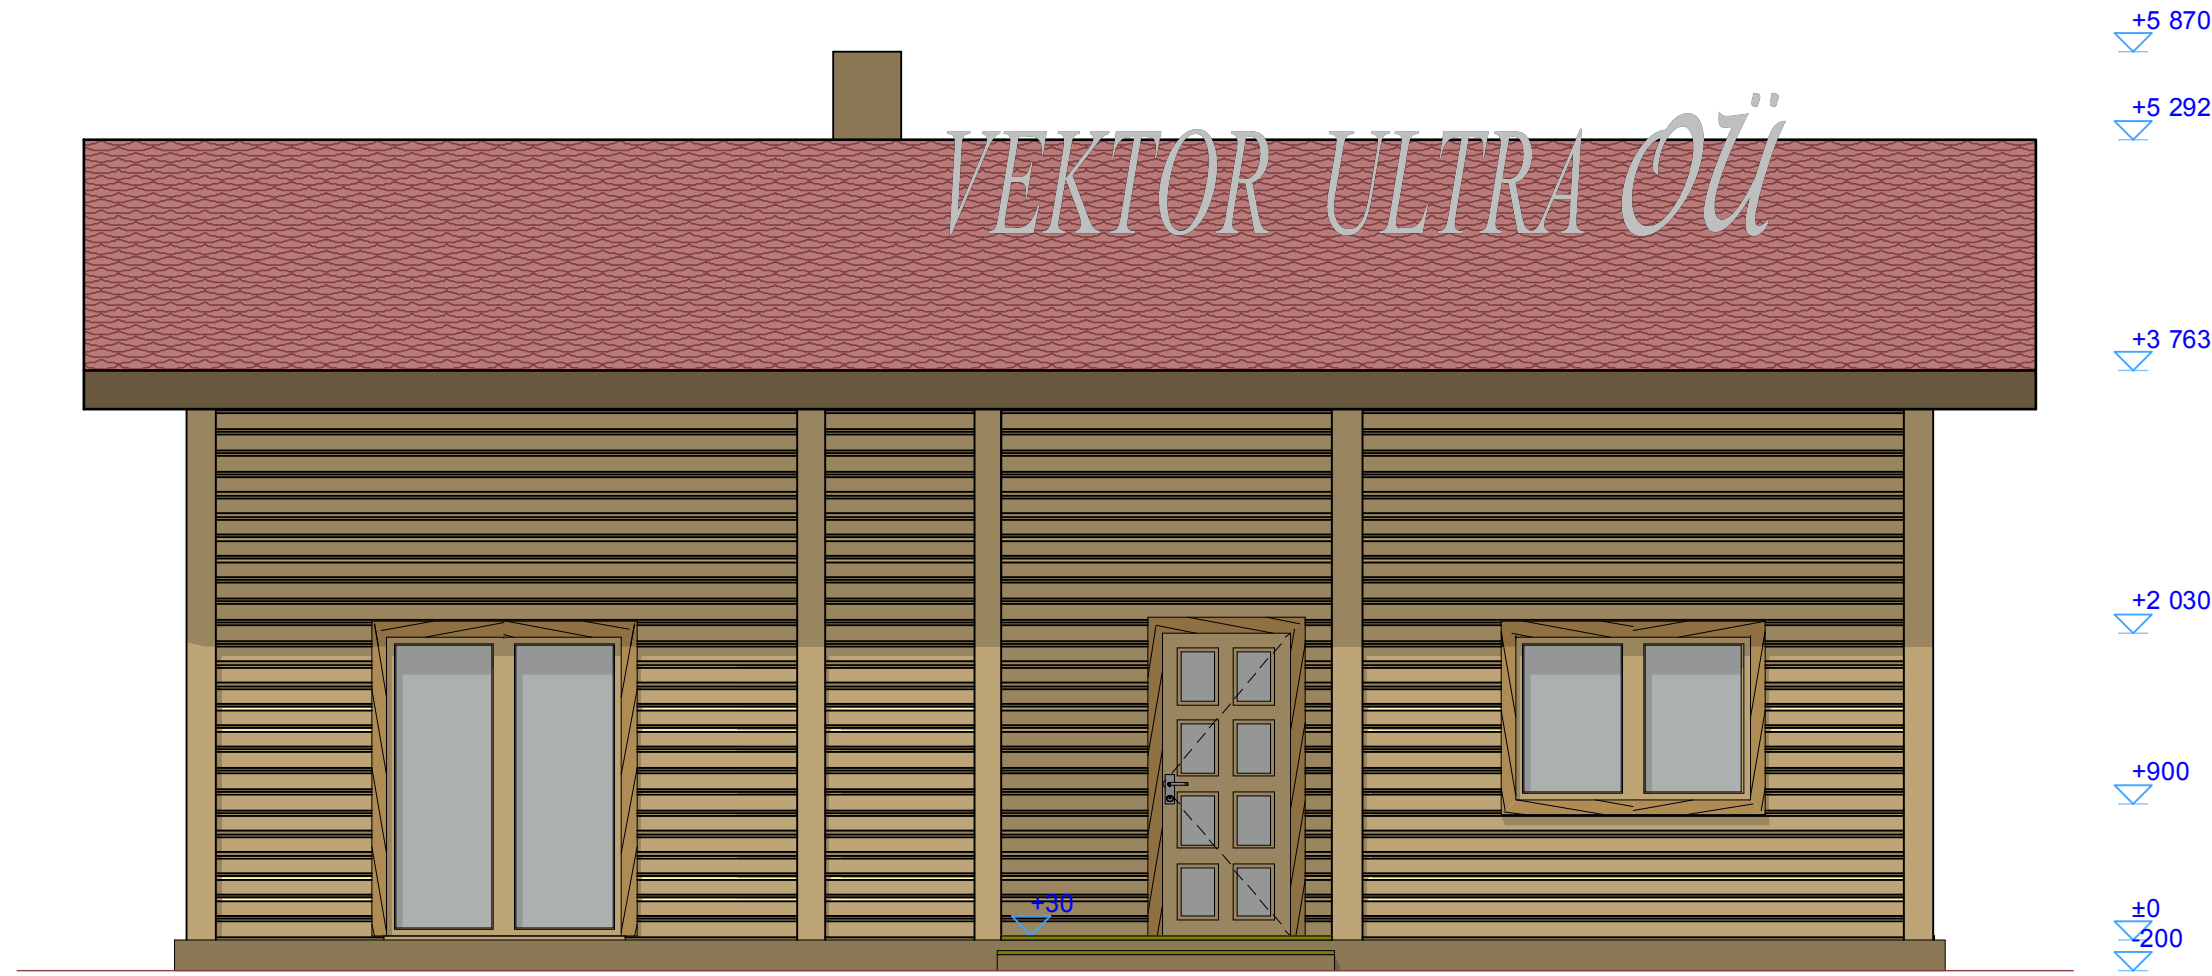

VAADE LÄÄNEST

+5 870
 +5 292
 +3 763
 +2 050
 +1 450
 +950
 ±0
 -200

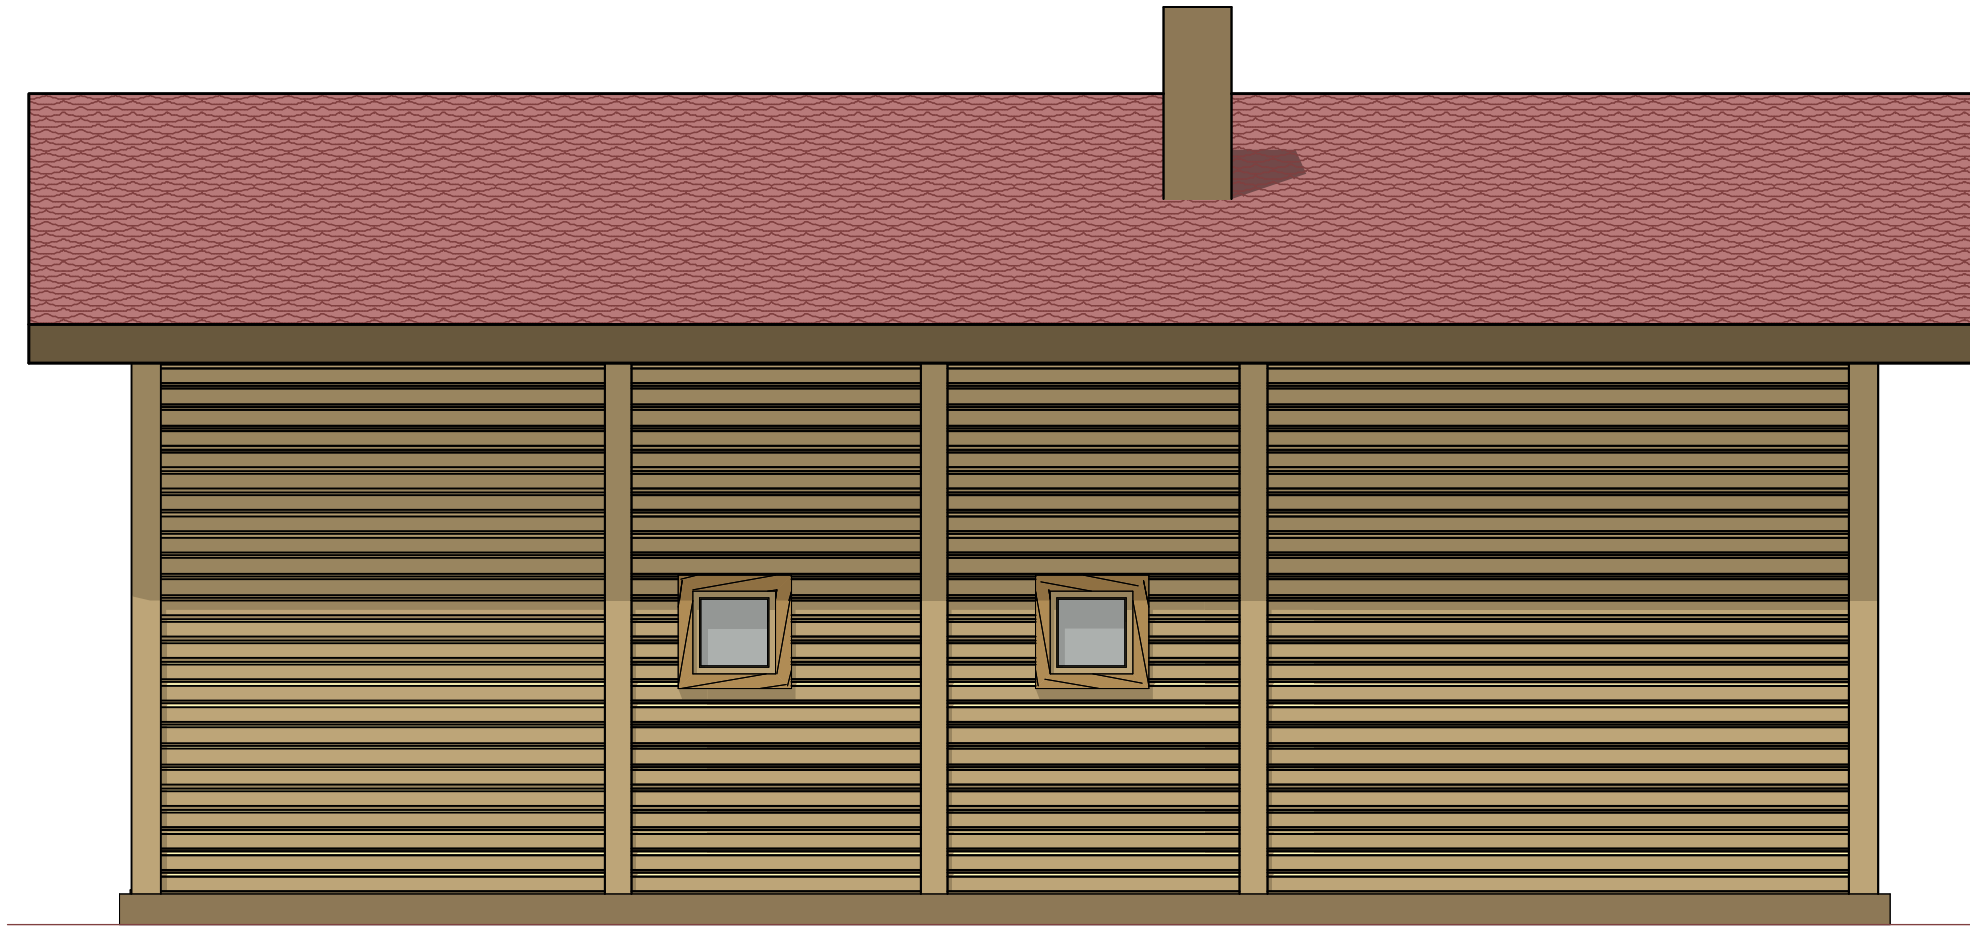

VAADE IDAST

+5 870
 +5 292
 +3 763
 +2 030
 +900
 ±0
 -200

JOOIS:	ABIHOONE PROJEKT				REITER EP 10102500-0001		ARHITEKTUURIBÜROO FP
	VAADE LÄÄNEST JA IDAST	JUHATAJA	V. FALKENBERG	Leht: 8			
	PROJEKT	D. DUDKIN					
	STAADIUM	PROJEKTI OSA	FALLI NIMI	MÕÕTKAVA			
	EEL				1: 50		